


КАРТОГРАФІЧНА СХЕМА
РОЗТАШУВАННЯ ЗЕМЕЛЬНОЇ ДІЛЯНКИ
Волинська область, м.Ковель
вул.Володимирська,156

М 1 : 5000

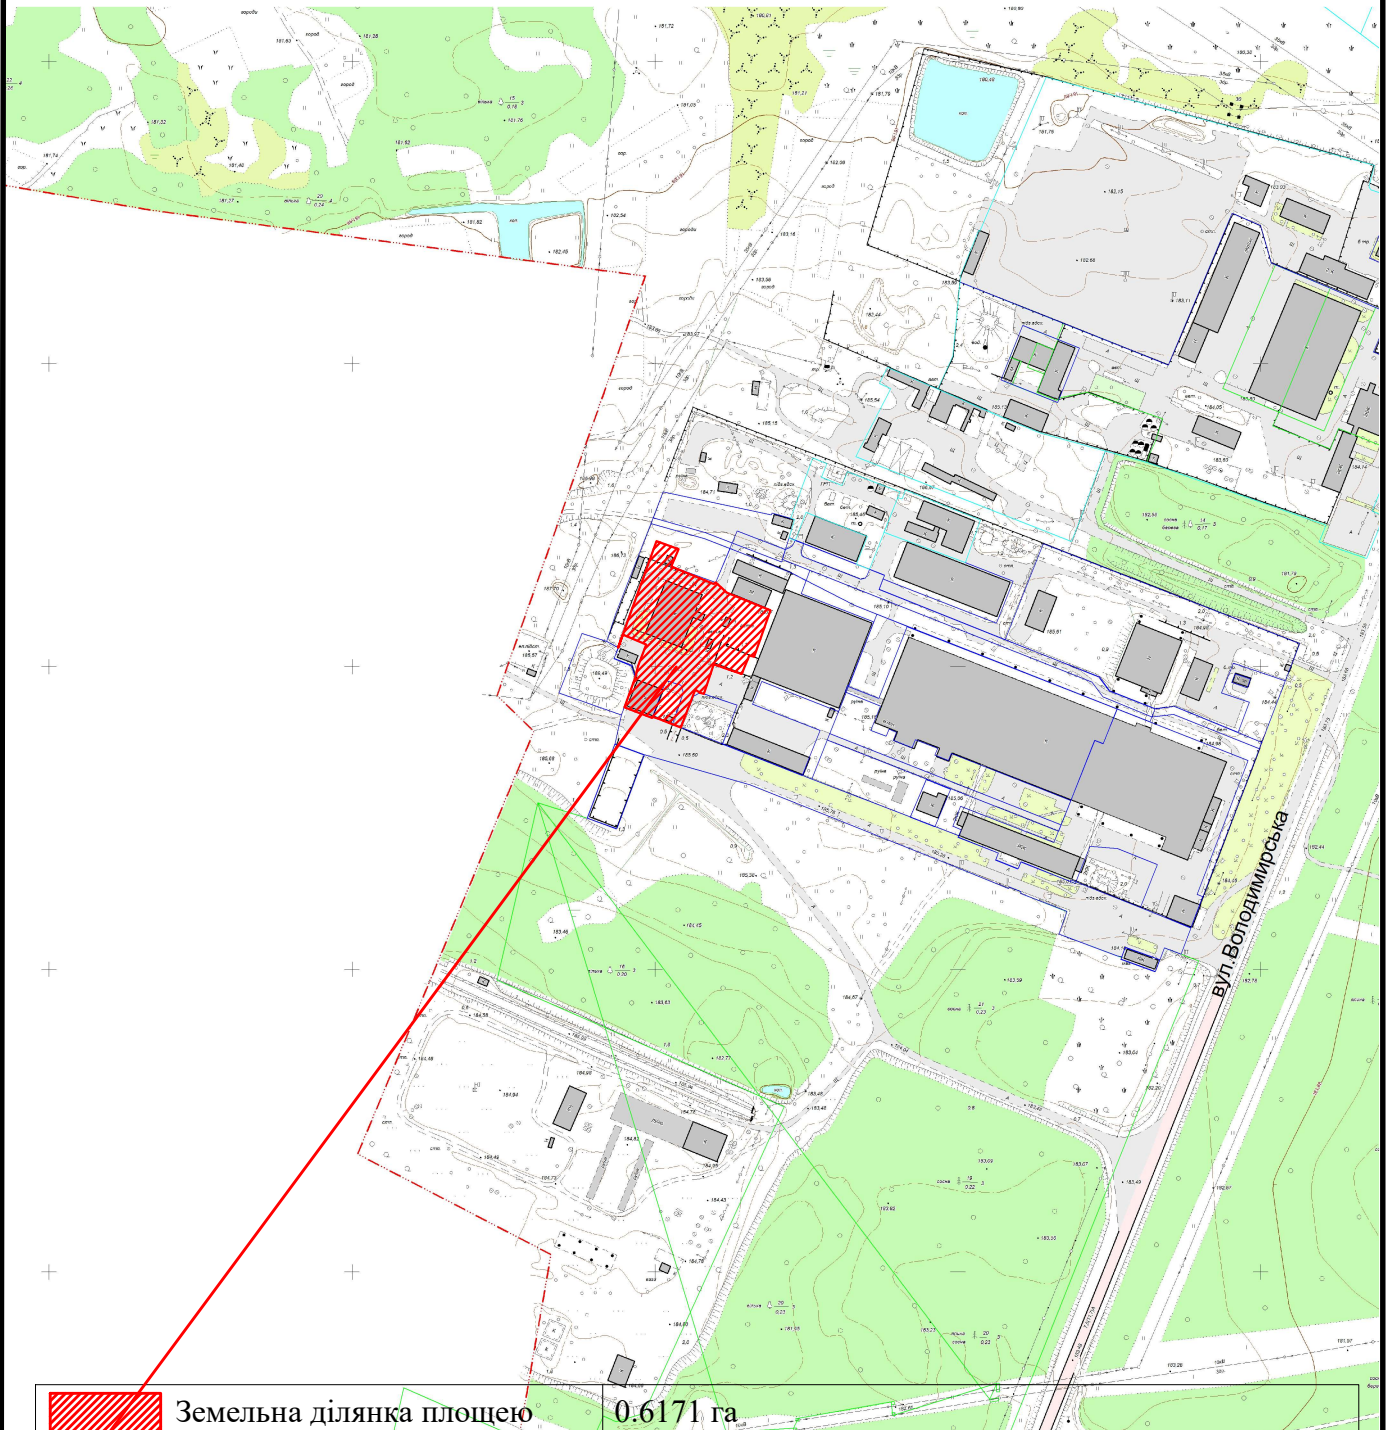

Земельна ділянка площею 0.6171 га

Цільове призначення:

11.02 Для розміщення та експлуатації основних, підсобних і допоміжних будівель та споруд підприємств переробної, машинобудівної та іншої промисловості

Кадастровий номер земельної ділянки:

0710400000:16:003:0079