


M 1 :	2000
-------	------

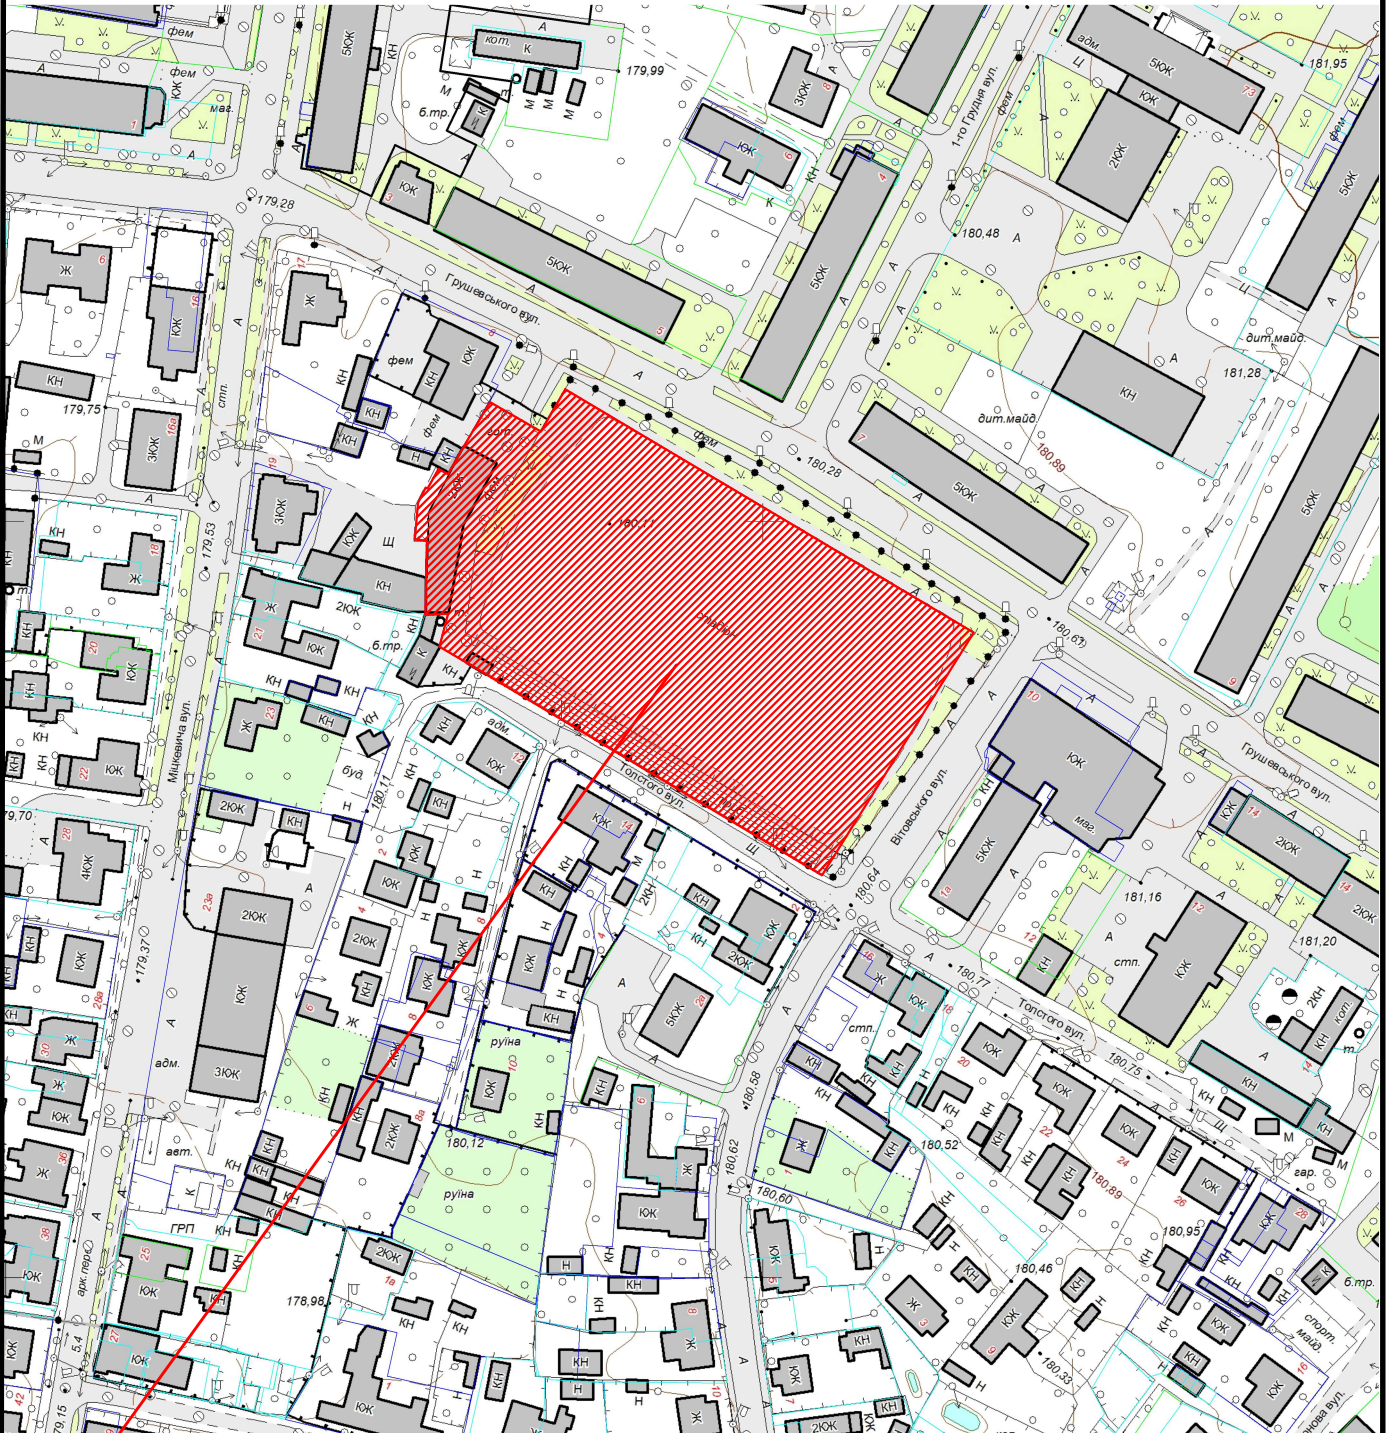

 Земельна ділянка площею	1,0160 га
Цільове призначення:	07.02 Для будівництва та обслуговування об'єктів фізичної культури і спорту
Кадастровий номер земельної ділянки:	0710400000:02:008:0024