


КАРТОГРАФІЧНА СХЕМА РОЗТАШУВАННЯ ЗЕМЕЛЬНОЇ ДІЛЯНКИ Волинська область, м.Ковель вул.Соборна,15

М 1 : 2000

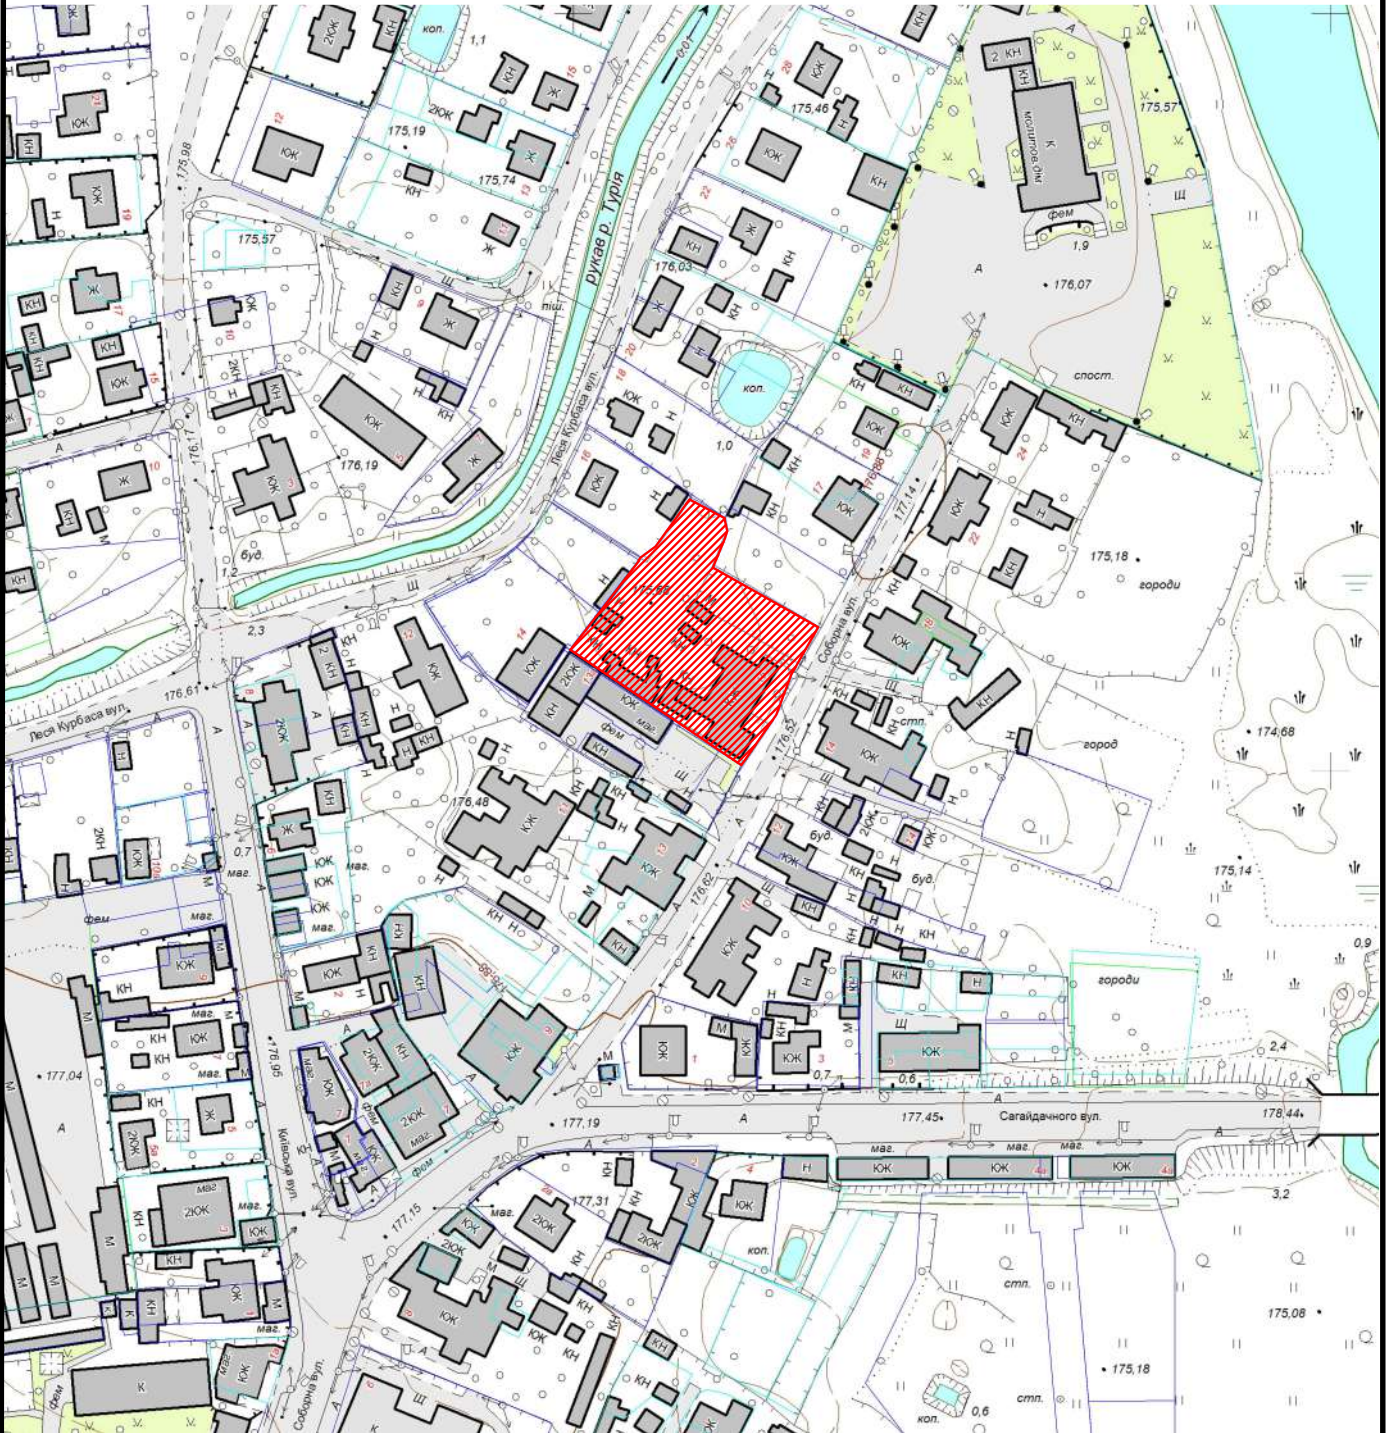

Земельна ділянка площею	0,2242 га
Цільове призначення:	для будівництва багатоквартирного житлового будинку
Кадастровий номер земельної ділянки:	відсутній