


КАРТОГРАФІЧНА СХЕМА РОЗТАШУВАННЯ ЗЕМЕЛЬНОЇ ДІЛЯНКИ

Волинська область, м.Ковель вул.Володимира Кияна,20

М 1 : 2000

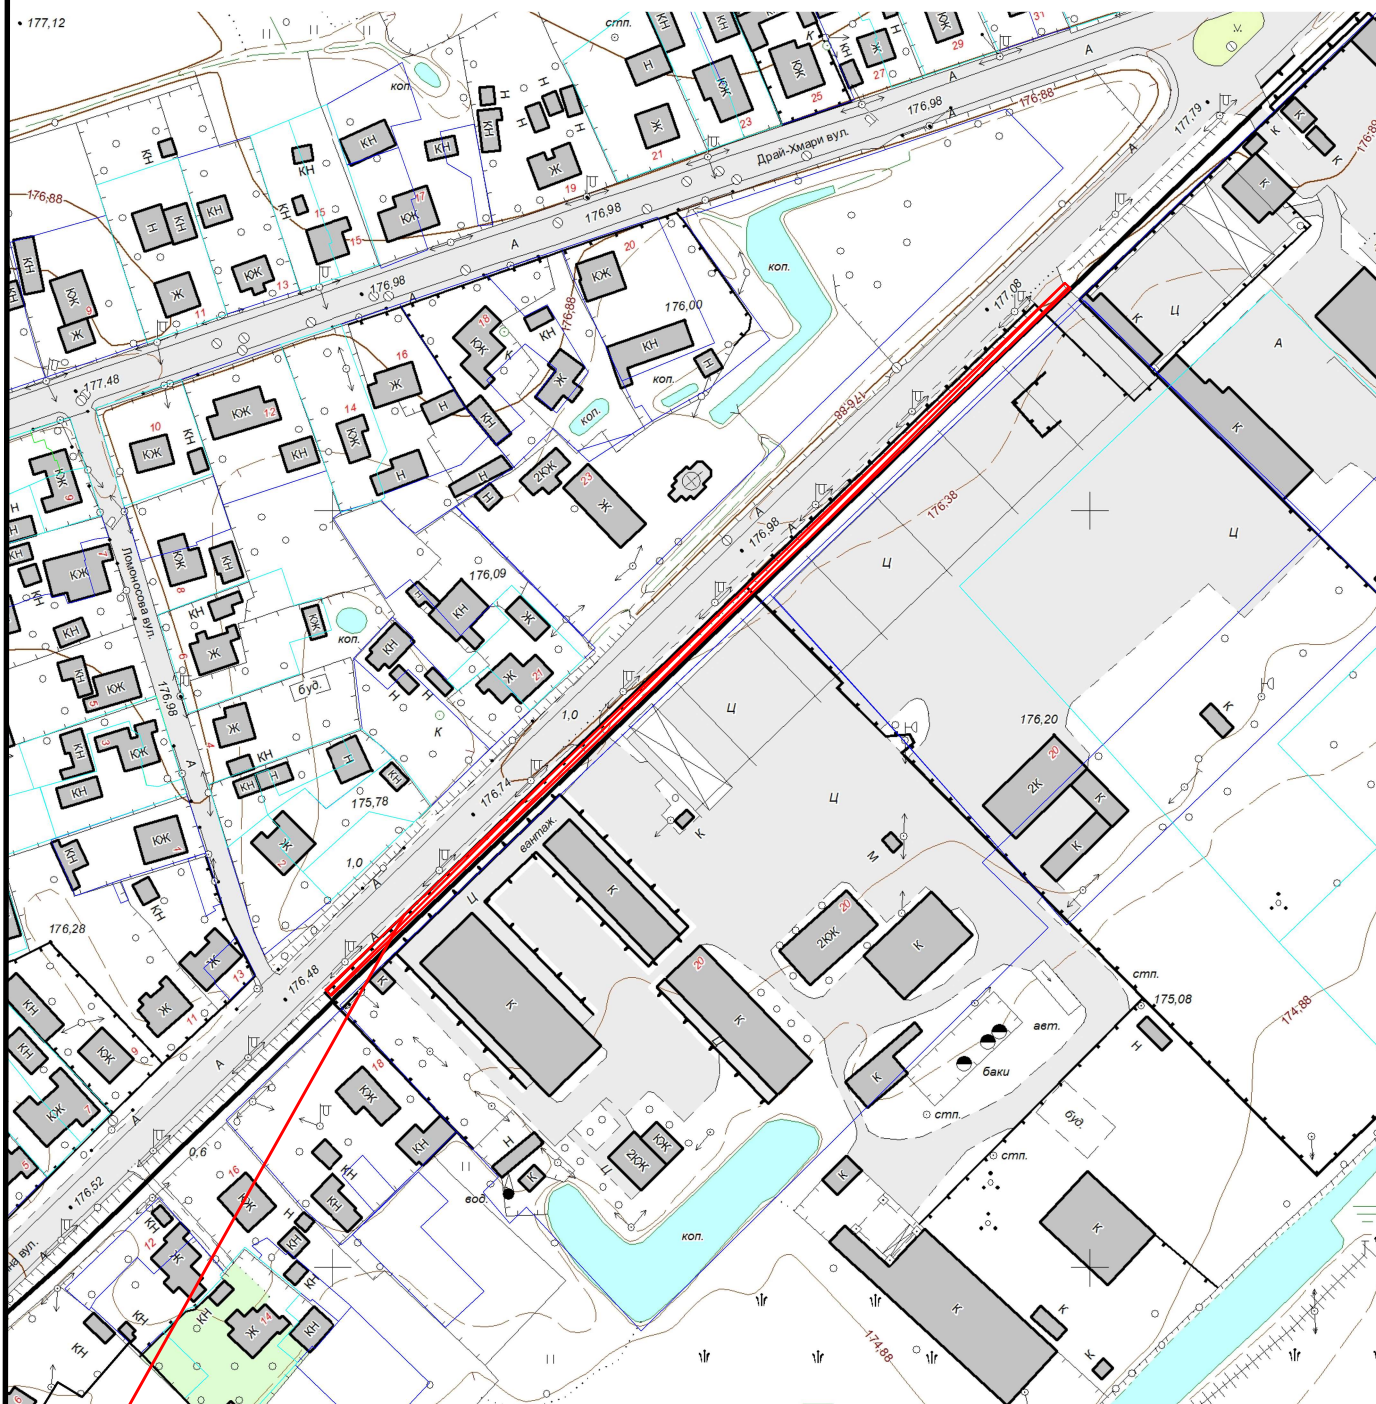

Земельна ділянка загальною
площею

Цільове призначення:

Кадастровий номер земельної ділянки:

0.0580 га ,в тому числі частина земельної ділянки 14

кв.м на яку встановлюється земельний сервітут на
право проходу, проїзду на транспортному засобі

03.07 для будівництва та обслуговування будівель
торгівлі

0710400000:42:012:0056