


План меж зони сервітуту

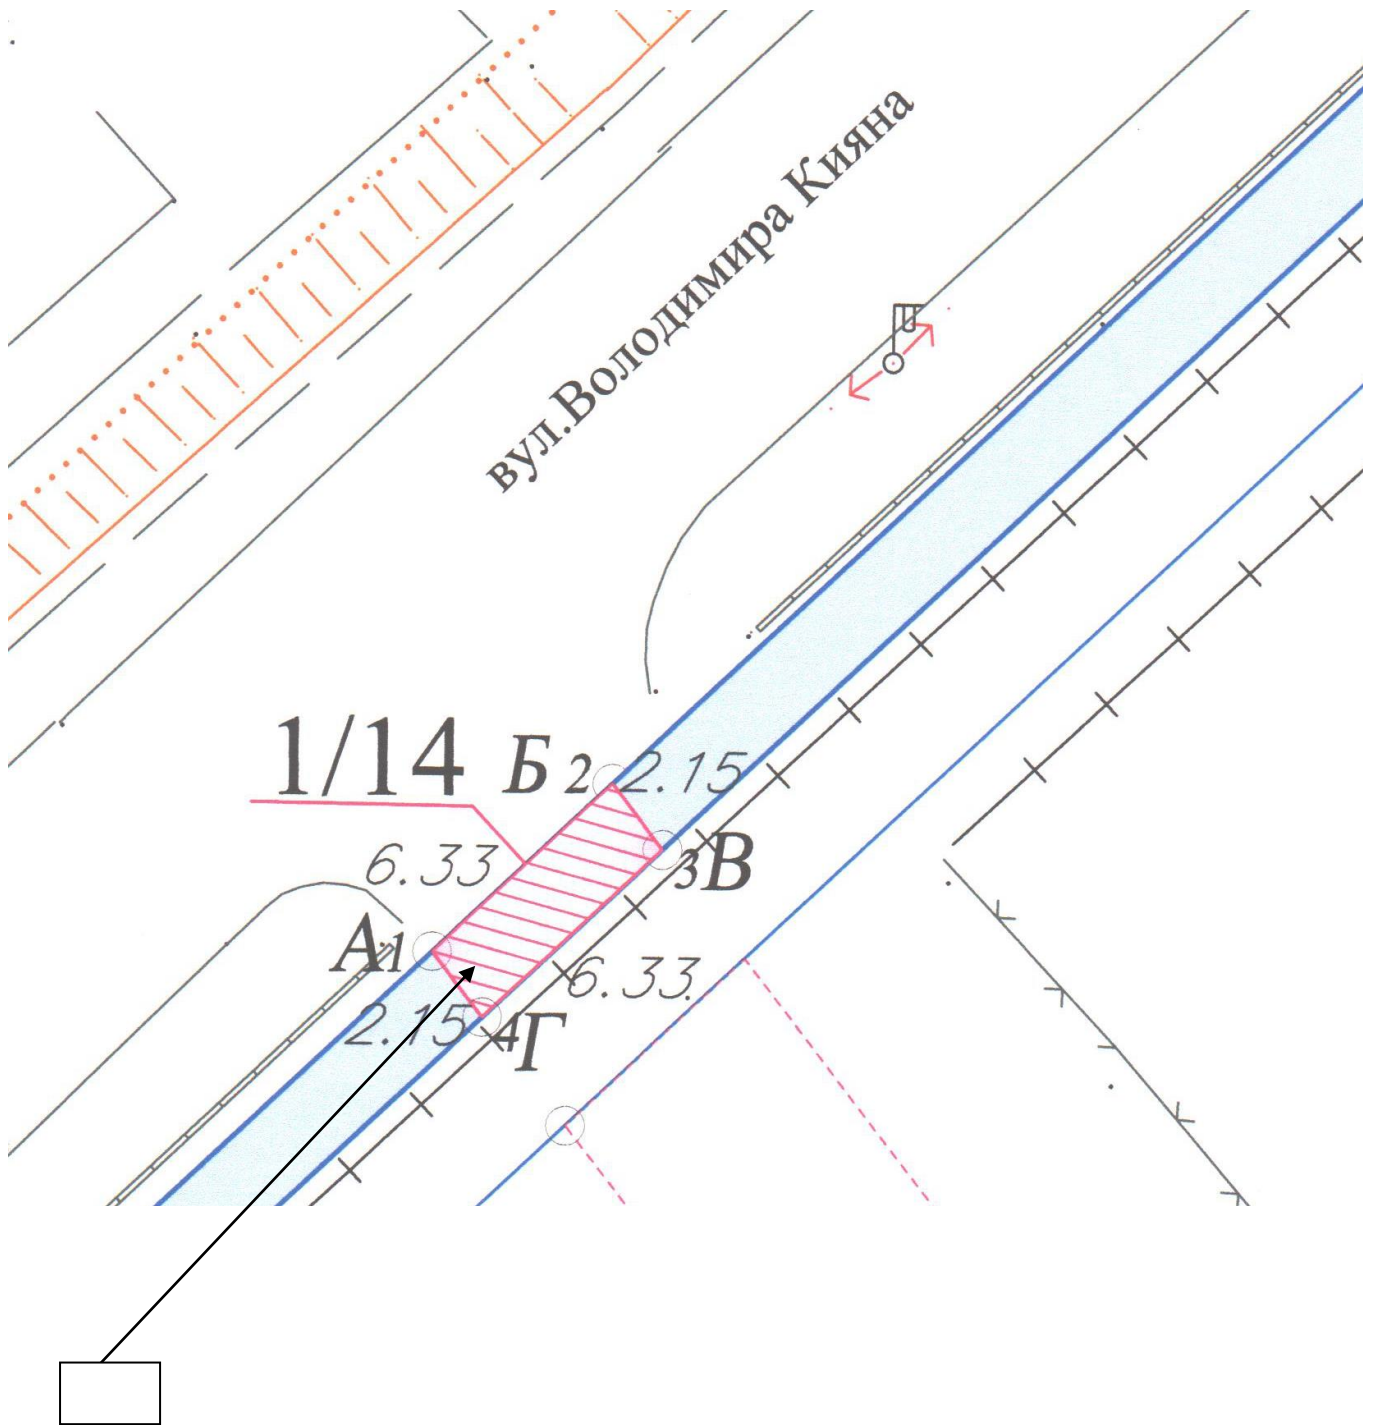

земельна ділянка, на яку поширюється право земельного сервітуту на право проходу, проїзду через земельну ділянку площею 14 кв.м