


M 1 :	2000
-------	------

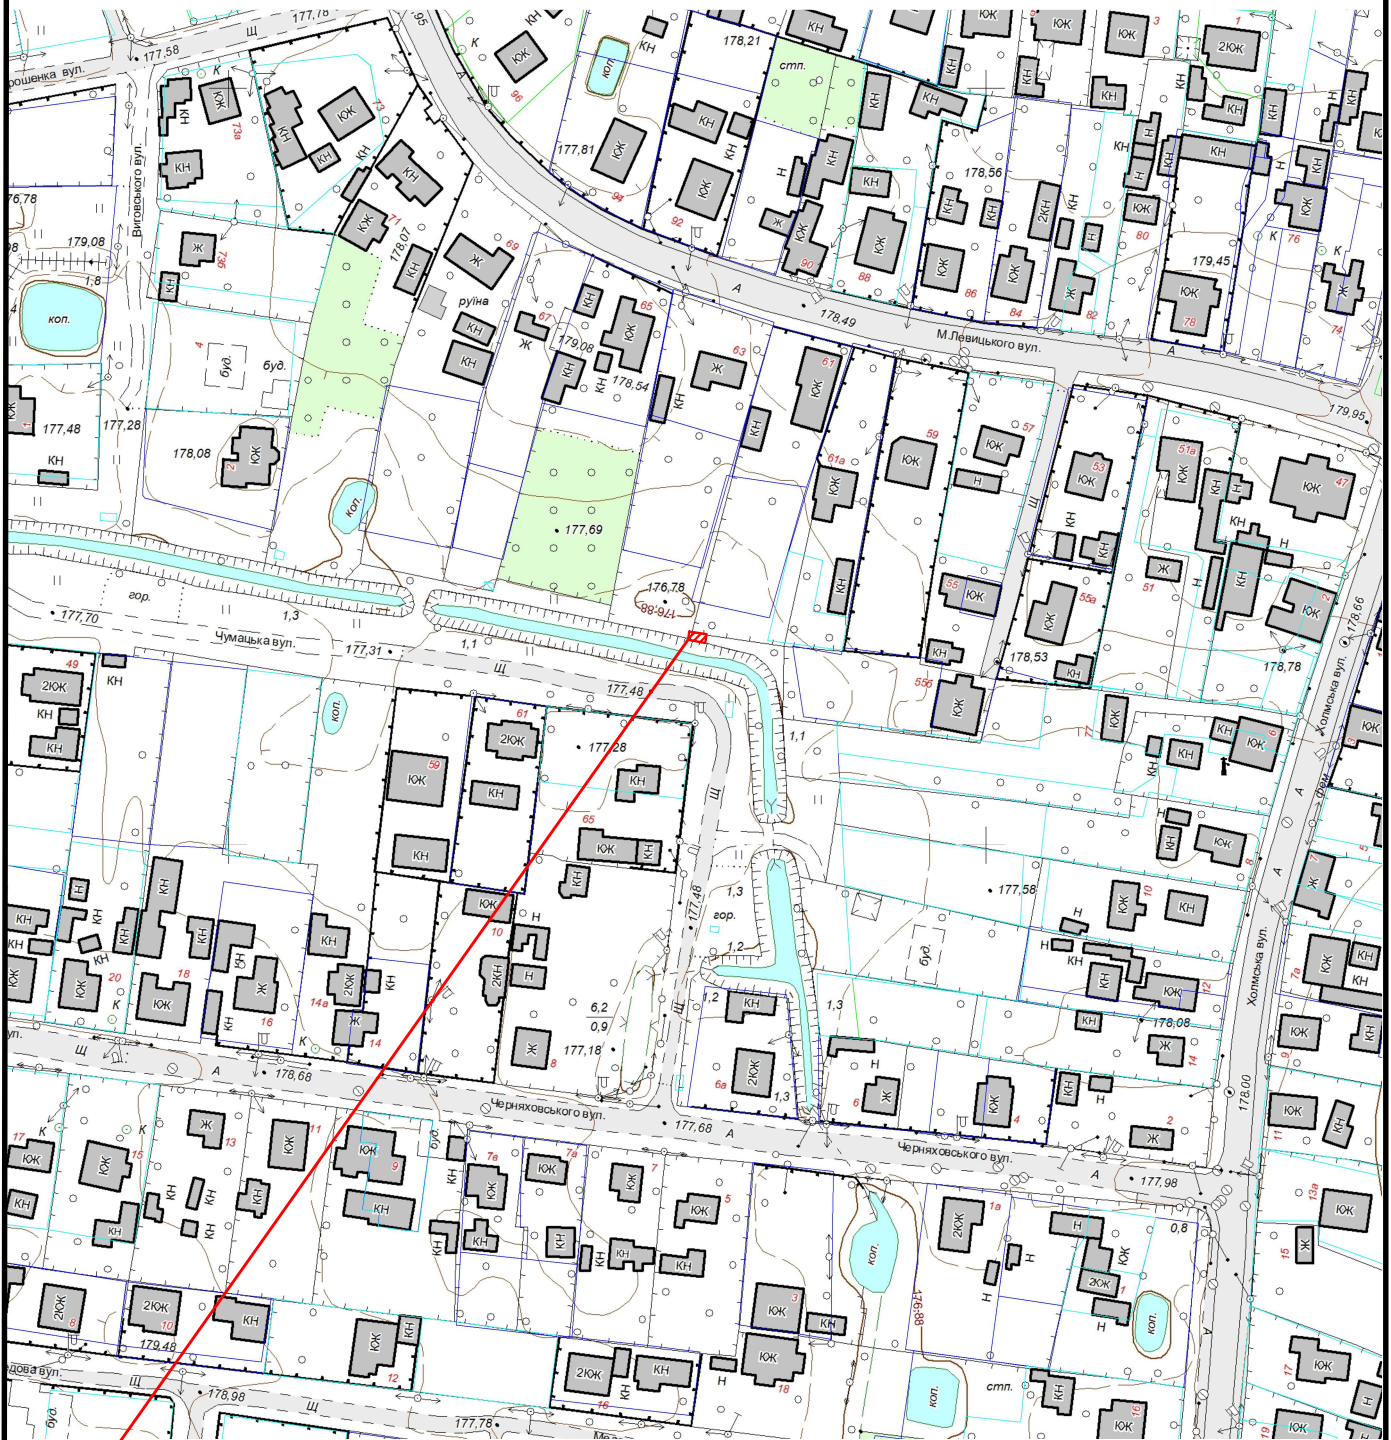

 Земельна ділянка площею	0.0011 га
Цільове призначення:	14.02 Для розміщення, будівництва, експлуатації та обслуговування будівель і споруд об'єктів передачі електричної енергії
Кадастровий номер земельної ділянки:	0710400000:11:008:0081