


КАРТОГРАФІЧНА СХЕМА РОЗТАШУВАННЯ ЗЕМЕЛЬНОЇ ДІЛЯНКИ Волинська область, м.Ковель вул.Кондратюка

М 1 : 2000

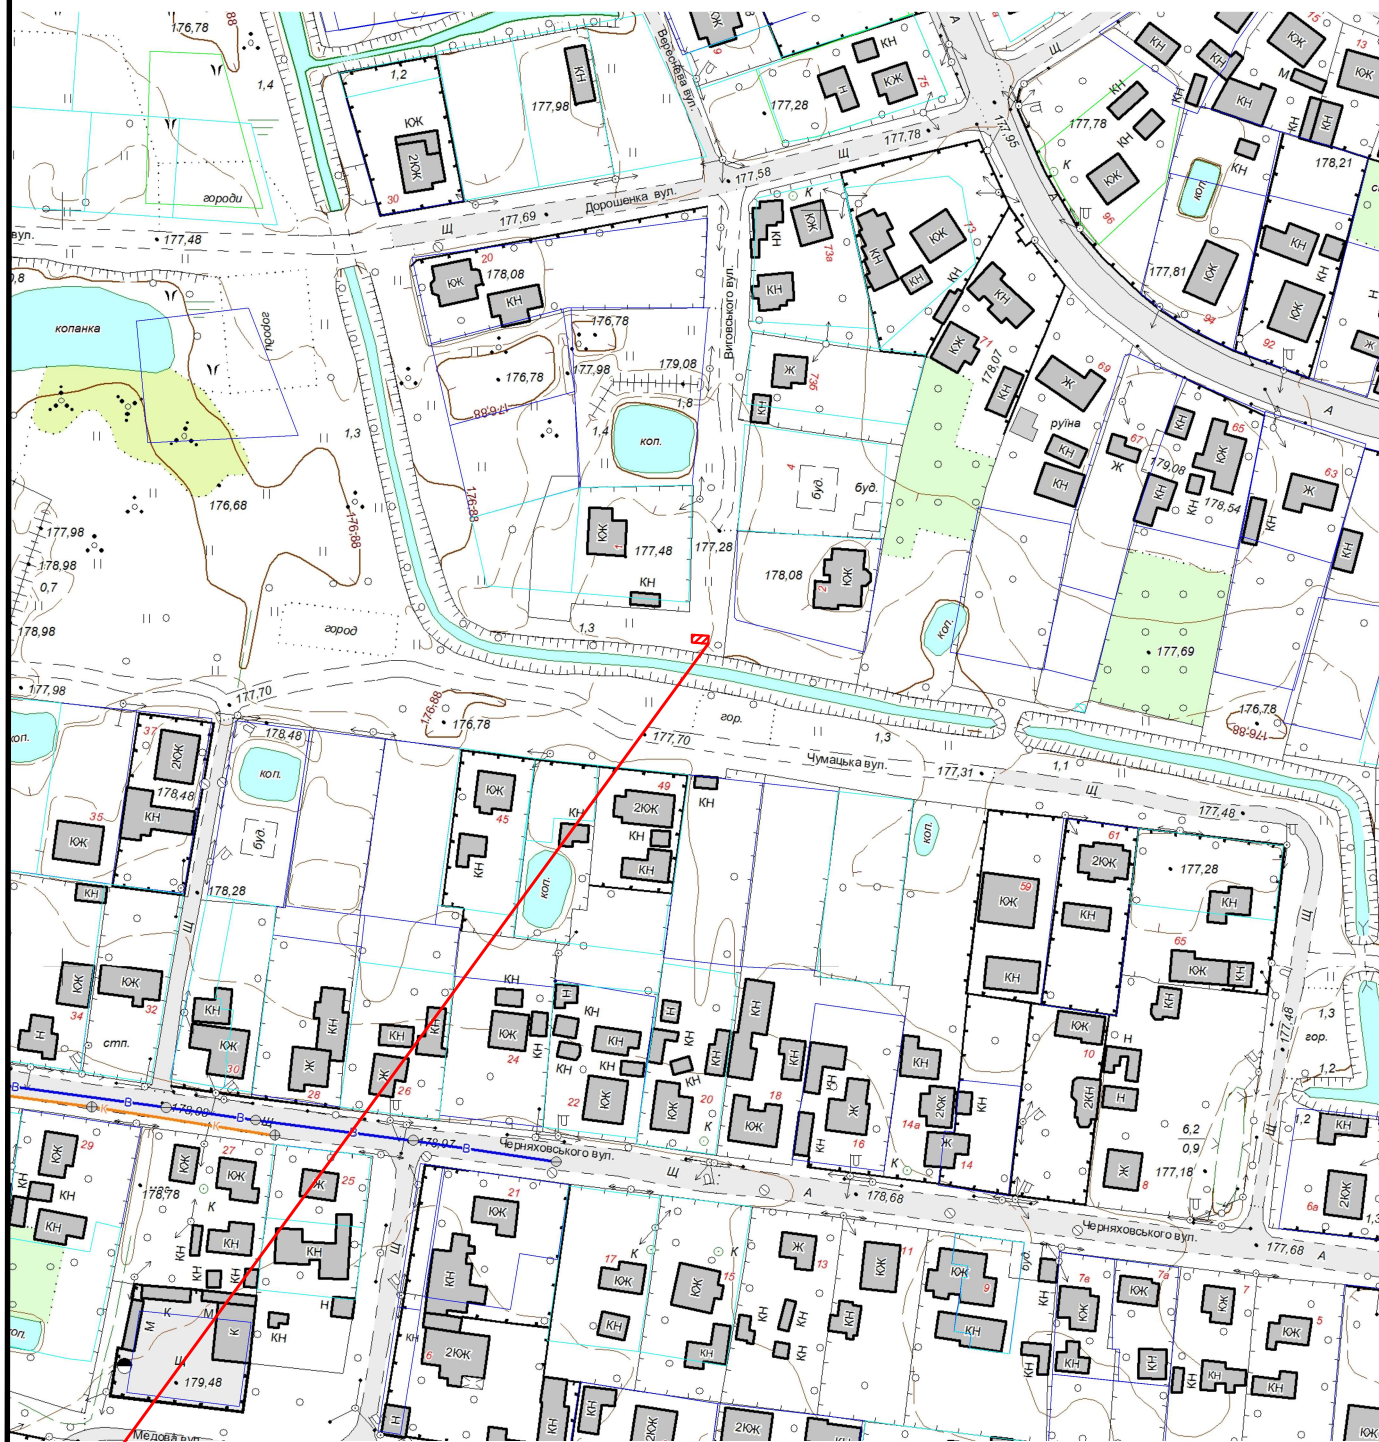

Земельна ділянка площею

0.0011 га

Цільове призначення:

14.02 Для розміщення, будівництва, експлуатації та обслуговування будівель і споруд об'єктів передачі електричної енергії

Кадастровий номер земельної ділянки:

0710400000:11:008:0082