


КАРТОГРАФІЧНА СХЕМА РОЗТАШУВАННЯ ЗЕМЕЛЬНОЇ ДІЛЯНКИ Волинська область, м.Ковель вулиця Кондратюка

М 1 : 2000

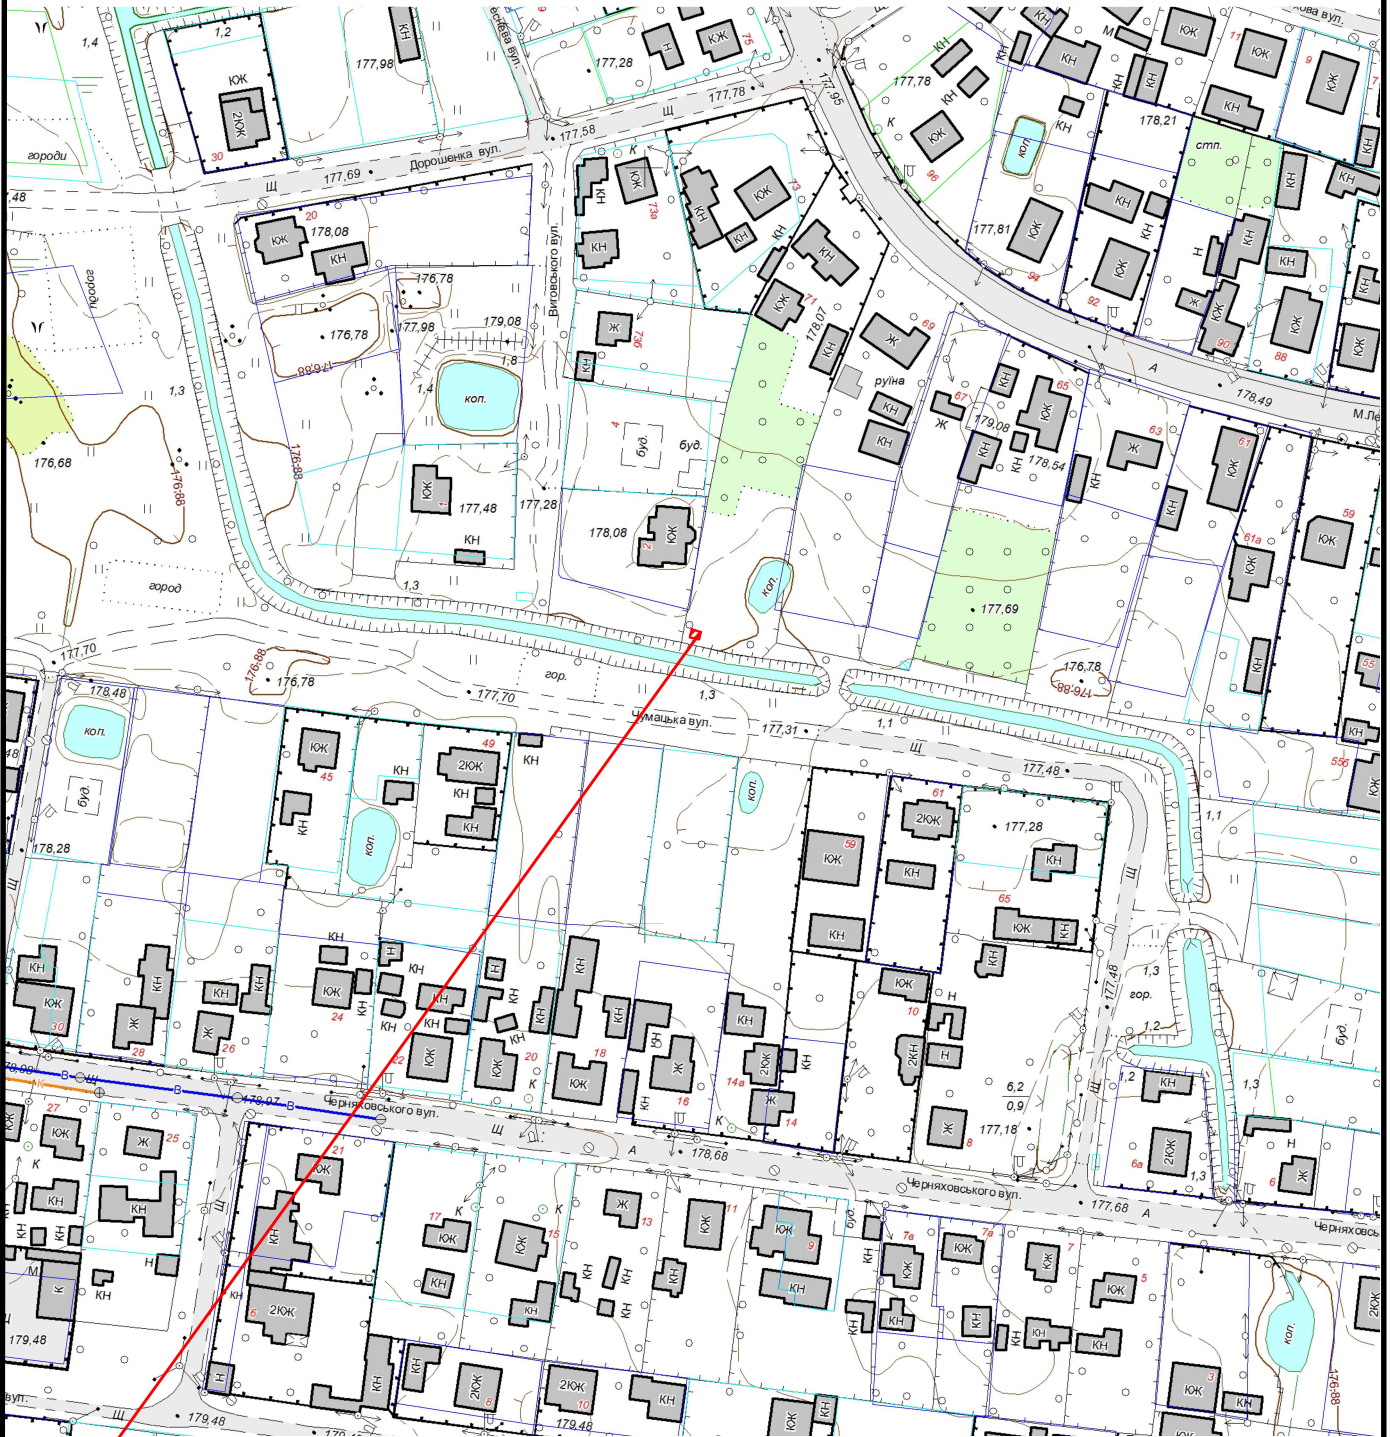

 Земельна ділянка площею	0.0003 га
Цільове призначення:	Для розміщення, будівництва, експлуатації та обслуговування будівель і споруд об'єктів передачі електричної енергії
Кадастровий номер земельної ділянки:	0710400000:11:008:0084