


M 1 :	2000
-------	------

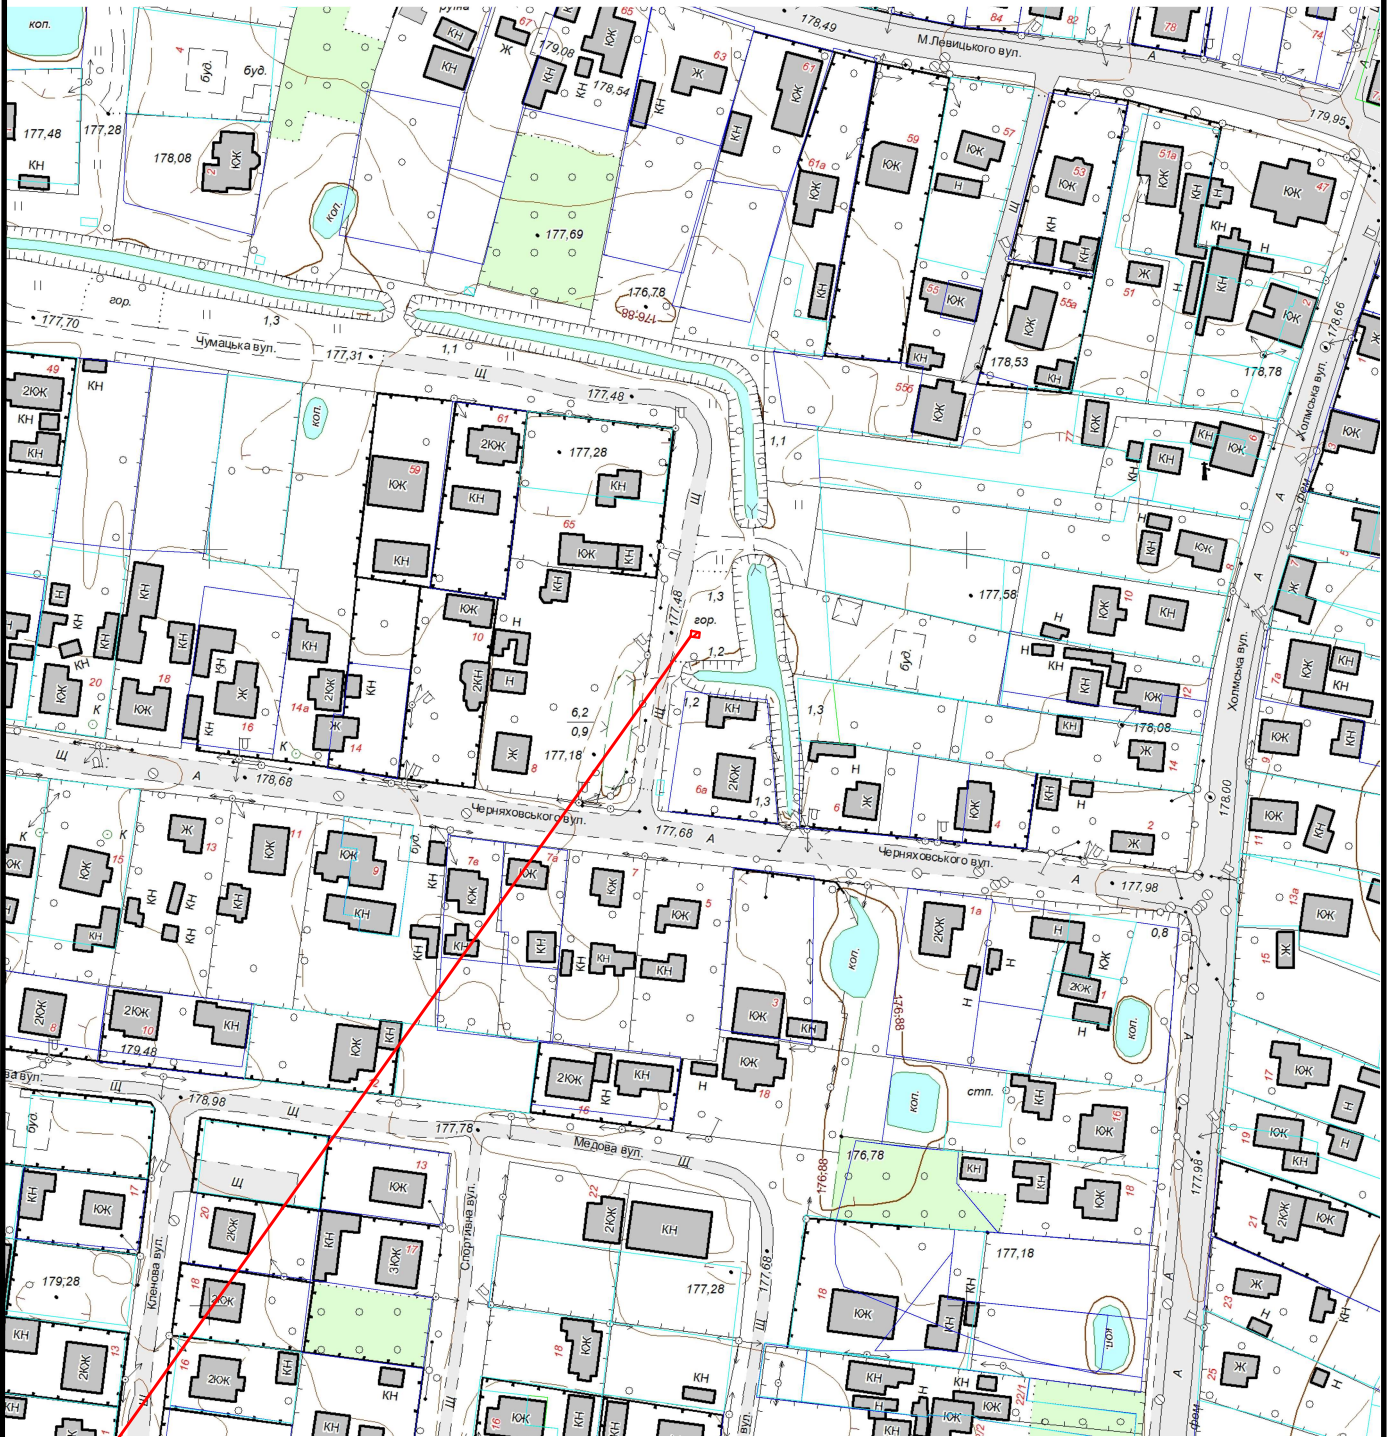

 Земельна ділянка площею	0.0003 га
Цільове призначення:	Для розміщення, будівництва, експлуатації та обслуговування будівель і споруд об'єктів передачі електричної енергії
Кадастровий номер земельної ділянки:	0710400000:11:009:0071