
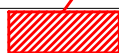


КАРТОГРАФІЧНА СХЕМА РОЗТАШУВАННЯ ЗЕМЕЛЬНОЇ ДІЛЯНКИ Волинська область, м.Ковель вулиця Кондратюка

М 1 : 2000

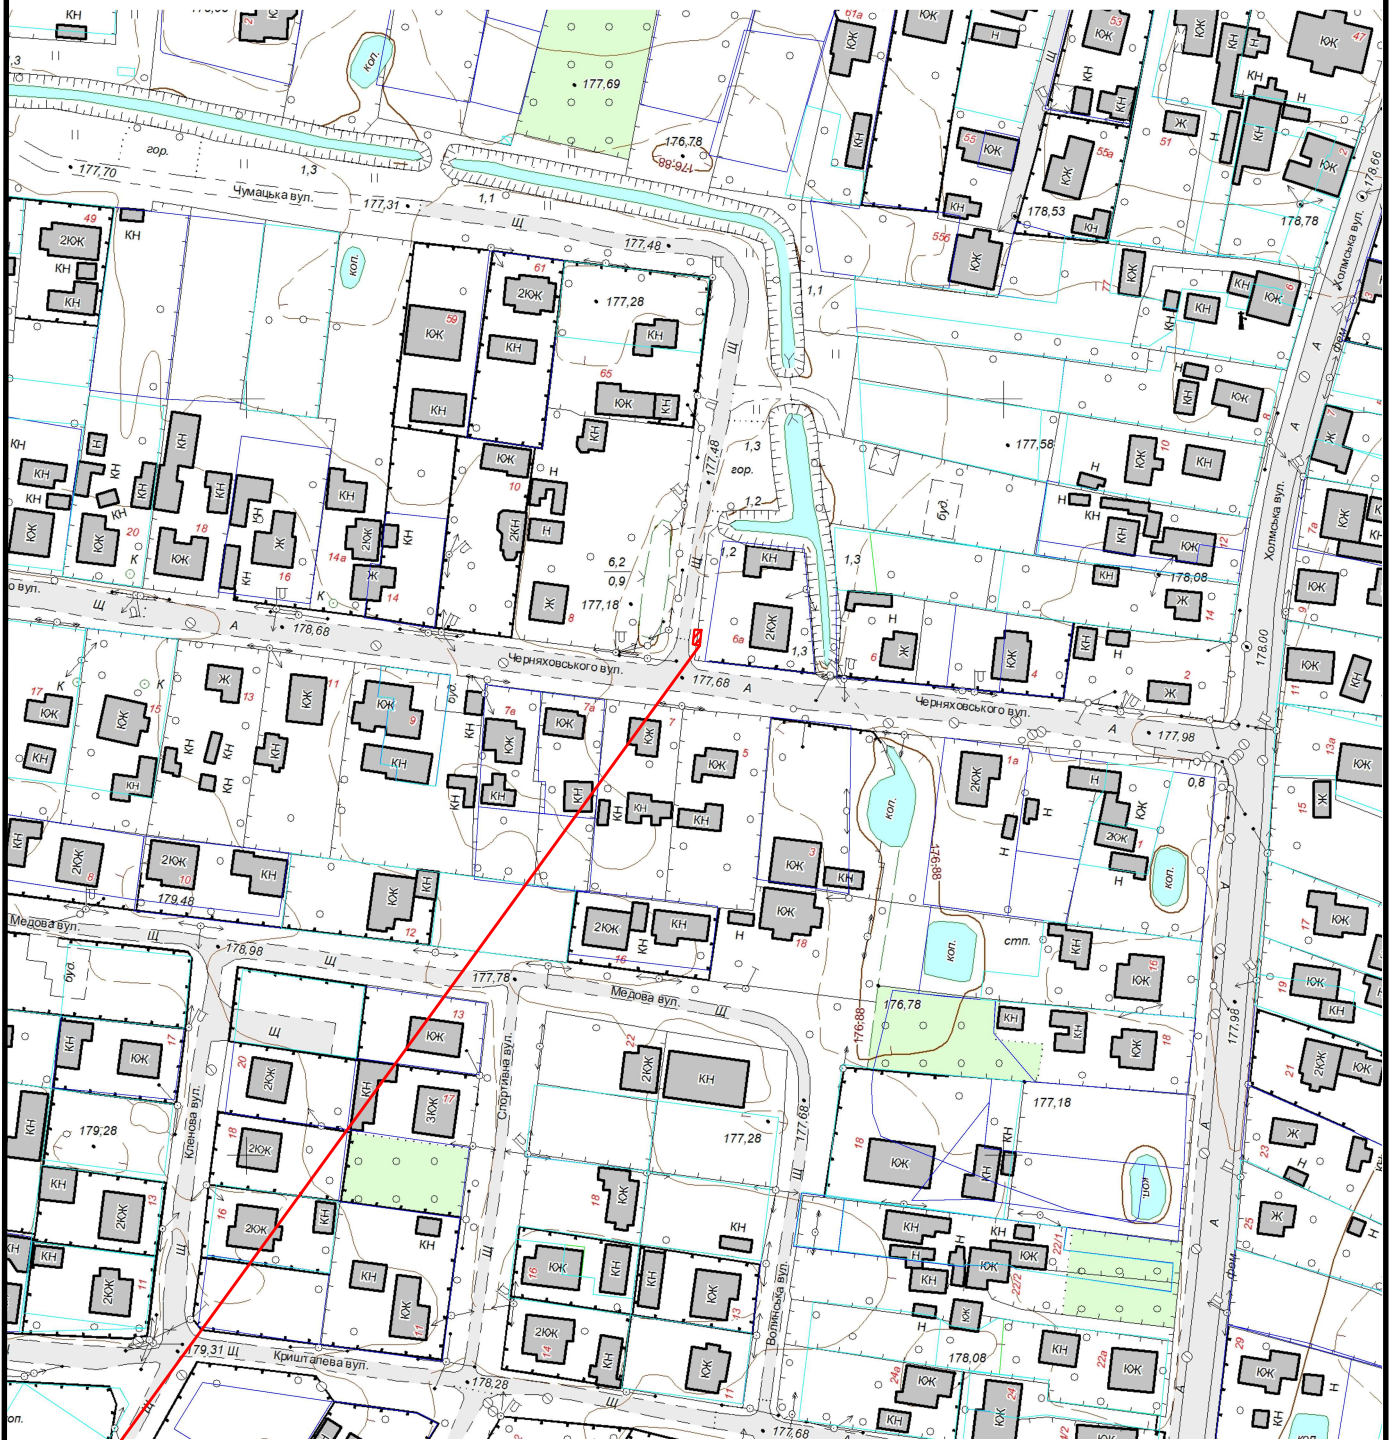

Земельна ділянка площею

0.0011 га

Цільове призначення:

Для розміщення, будівництва, експлуатації та обслуговування будівель і споруд об'єктів передачі електричної енергії

Кадастровий номер земельної ділянки:

0710400000:11:009:0073