


КАРТОГРАФІЧНА СХЕМА РОЗТАШУВАННЯ ЗЕМЕЛЬНОЇ ДІЛЯНКИ Волинська область, м.Ковель вул.Варшавська

М 1 : 2000

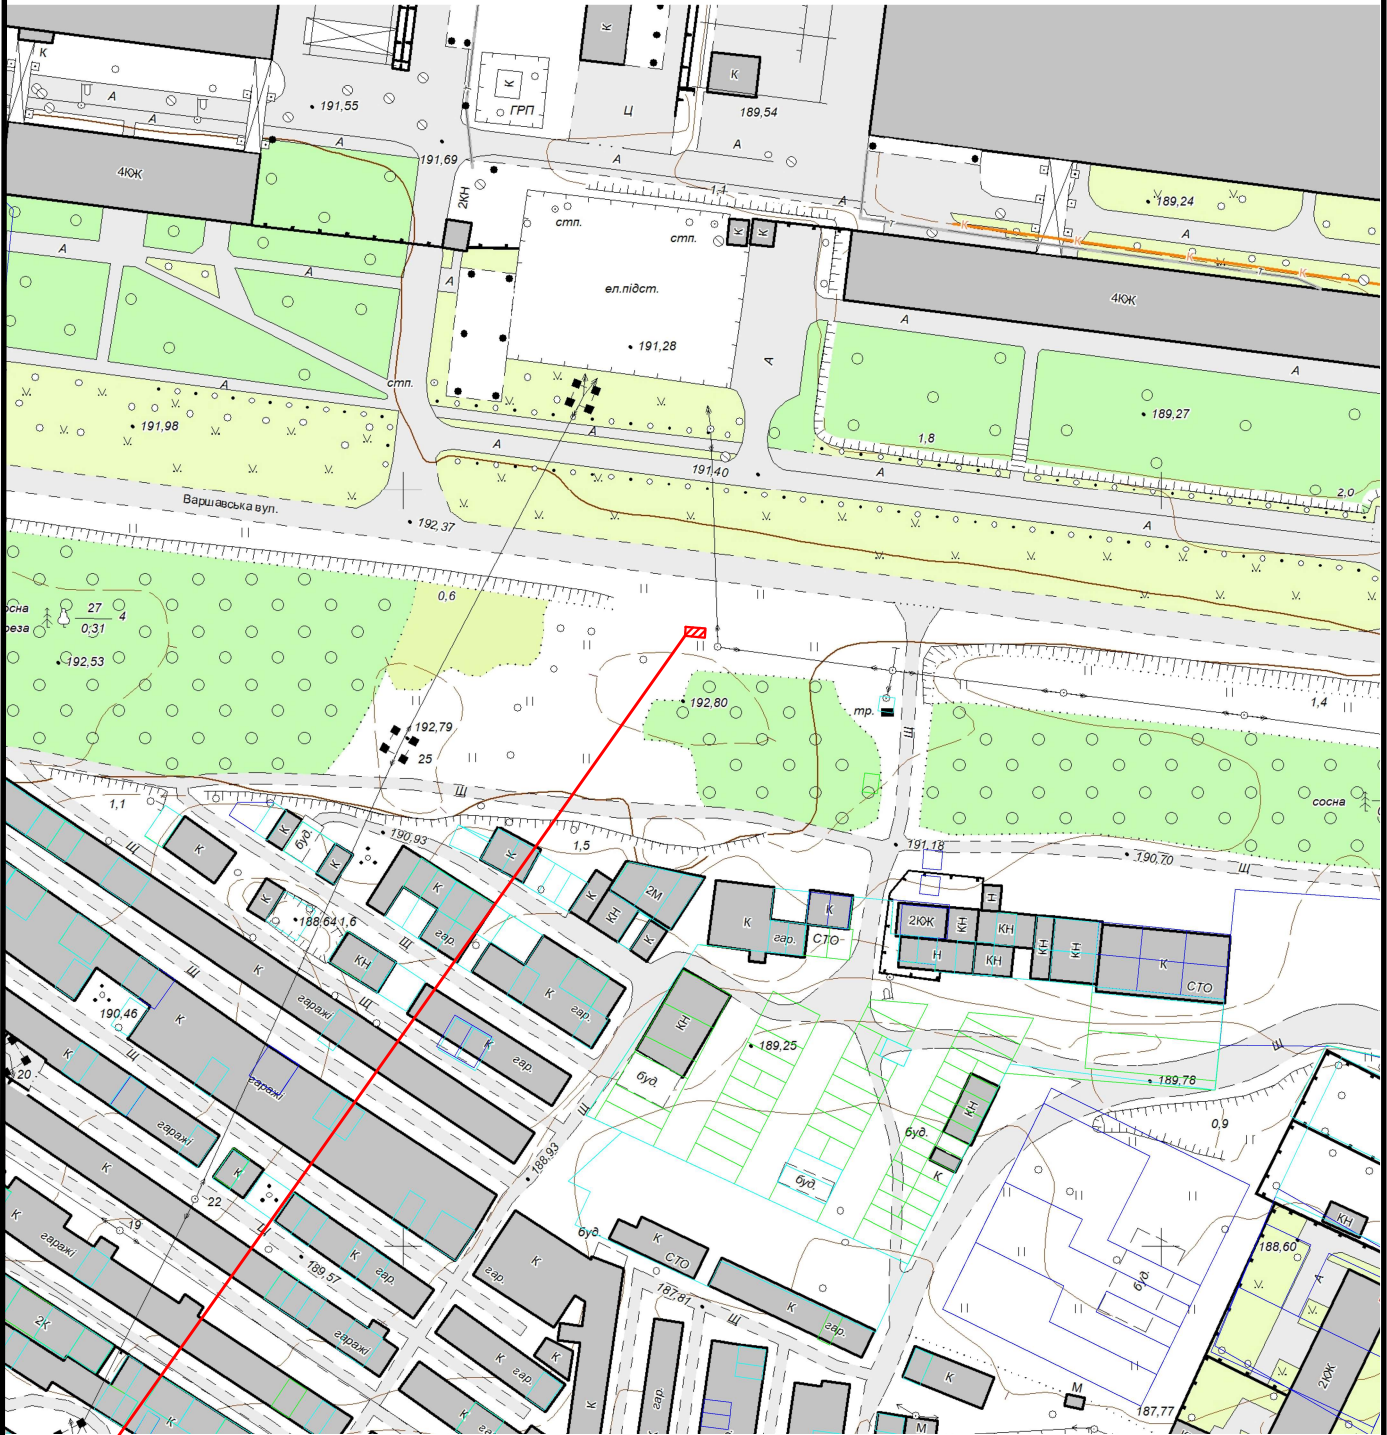

 Земельна ділянка площею	0.0011 га
Цільове призначення:	14.02 Для розміщення, будівництва, експлуатації та обслуговування будівель і споруд об'єктів передачі електричної енергії
Кадастровий номер земельної ділянки:	0710400000:16:002:0523