


КАРТОГРАФІЧНА СХЕМА РОЗТАШУВАННЯ ЗЕМЕЛЬНОЇ ДІЛЯНКИ

Волинська область, м.Ковель
кооператив по експлуатації гаражів
«Машинобудівельник» , гараж №79

М 1 : 2000

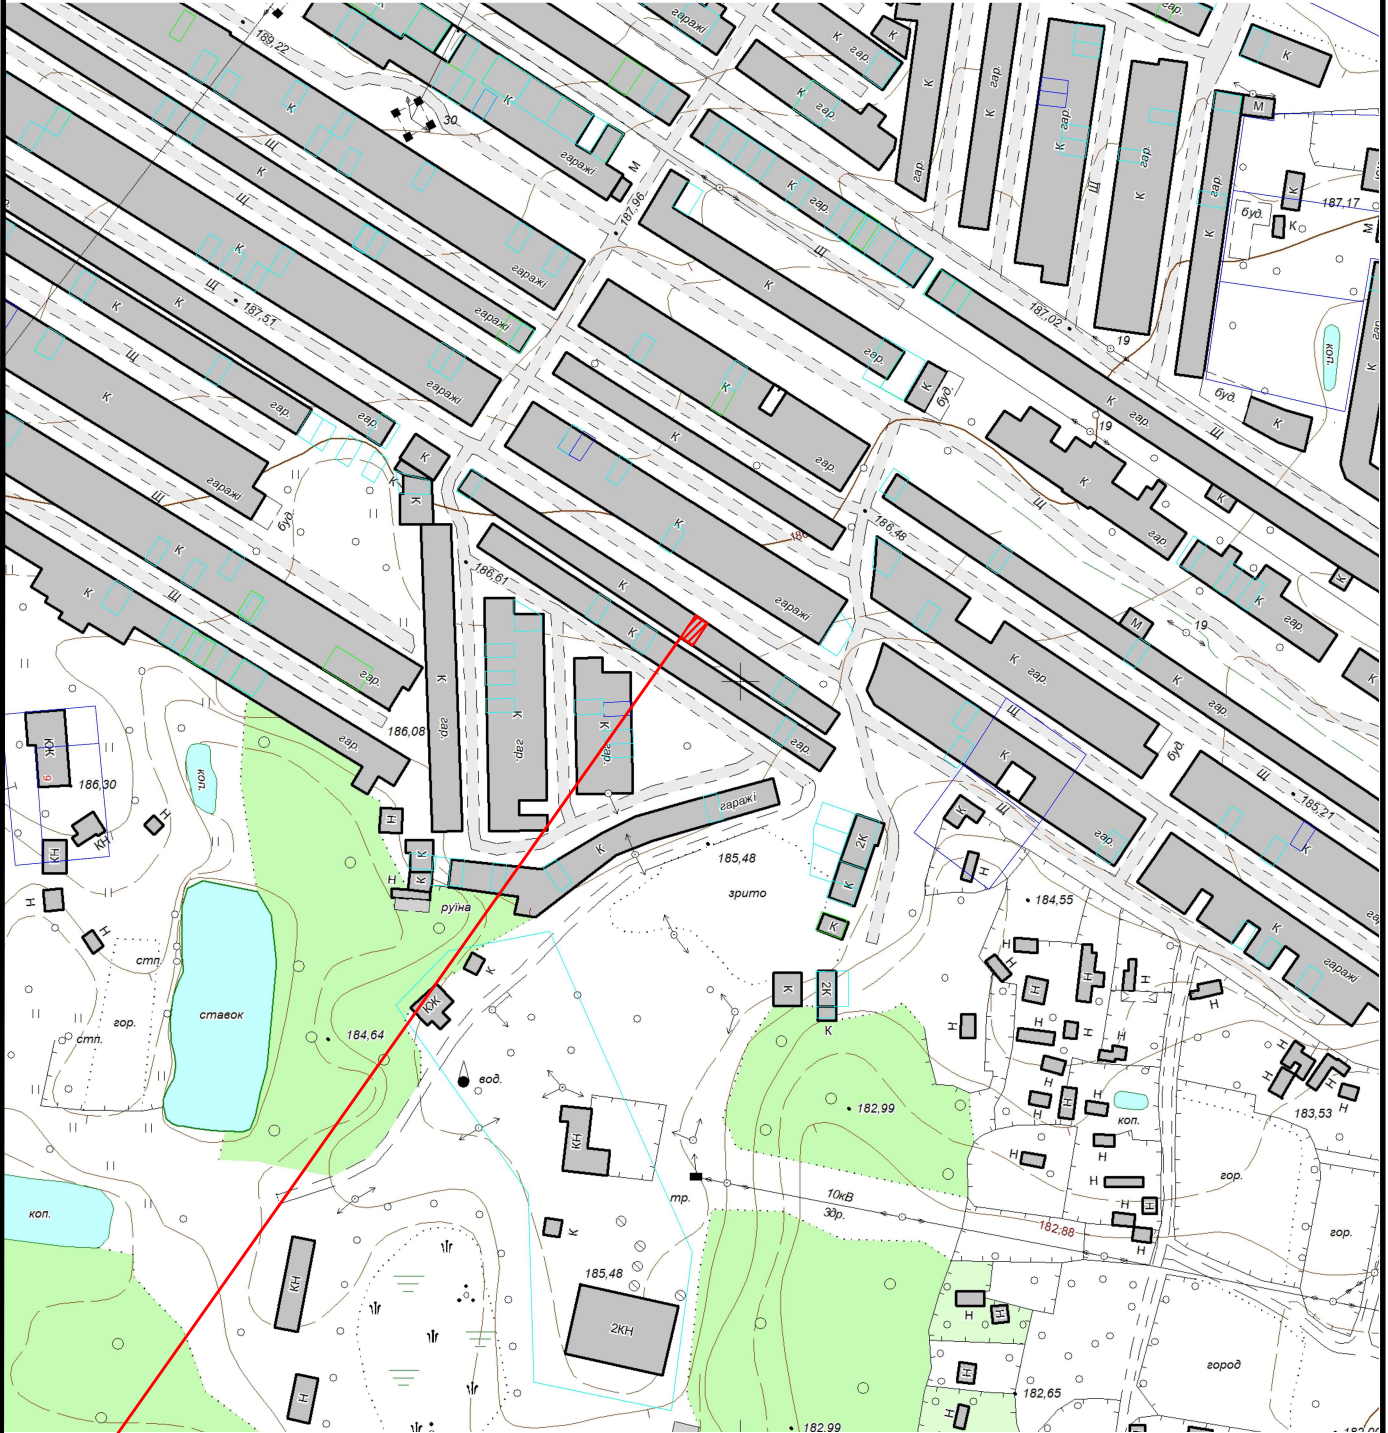

 Земельна ділянка площею	0.0026 га
Цільове призначення:	02.05 для будівництва індивідуального гаража
Кадастровий номер земельної ділянки:	0710400000:16:002:0506