


КАРТОГРАФІЧНА СХЕМА РОЗТАШУВАННЯ ЗЕМЕЛЬНОЇ ДІЛЯНКИ Волинська область, м.Ковель вул.Волинська

М 1 : 2000

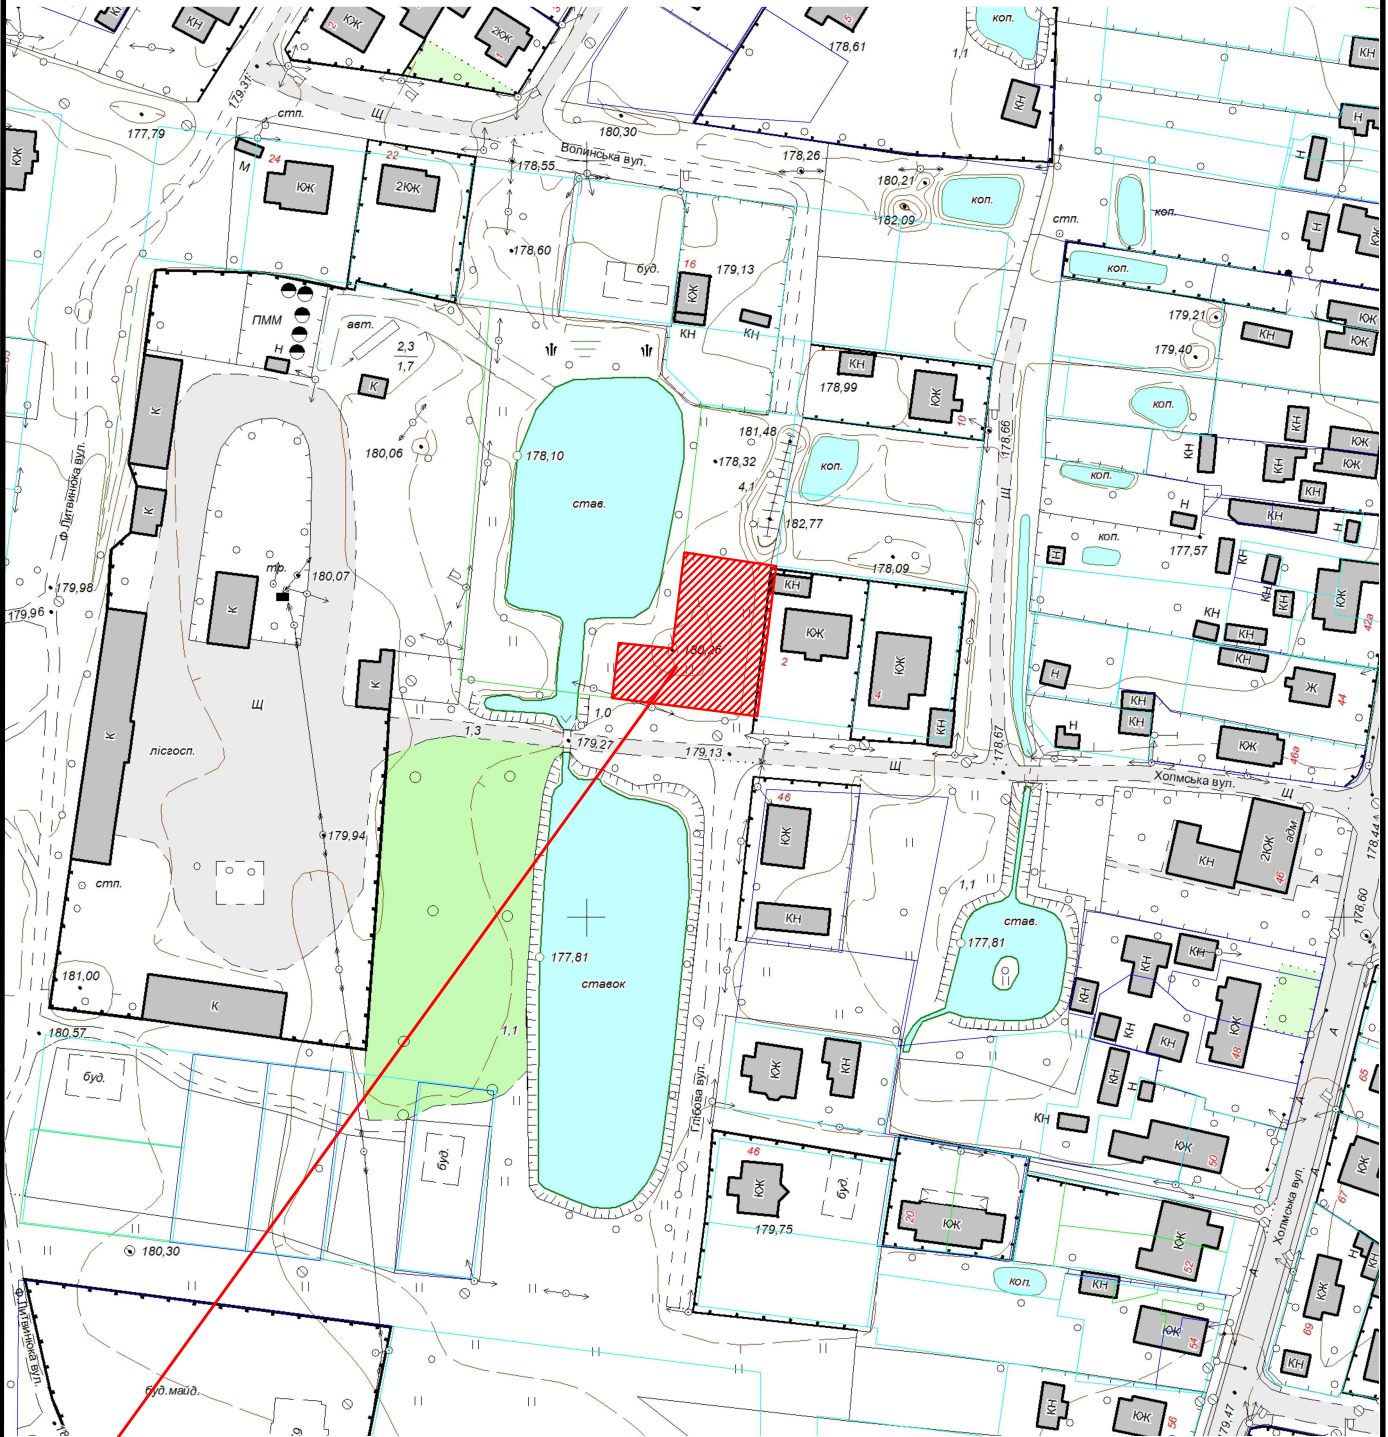

 Земельна ділянка площею	0,1200 га
Цільове призначення:	01.07 для городництва
Кадастровий номер земельної ділянки:	0710400000:12:017:0066