


Схема території на яку заплановано розроблення детального плану території
розміщення торгового закладу з допоміжними приміщеннями в селі Городилиць
Ковельського району Волинської області
М1:2000



межа, території на яку заплановано розроблення детального
плану території орієнтовною площею 5,48га

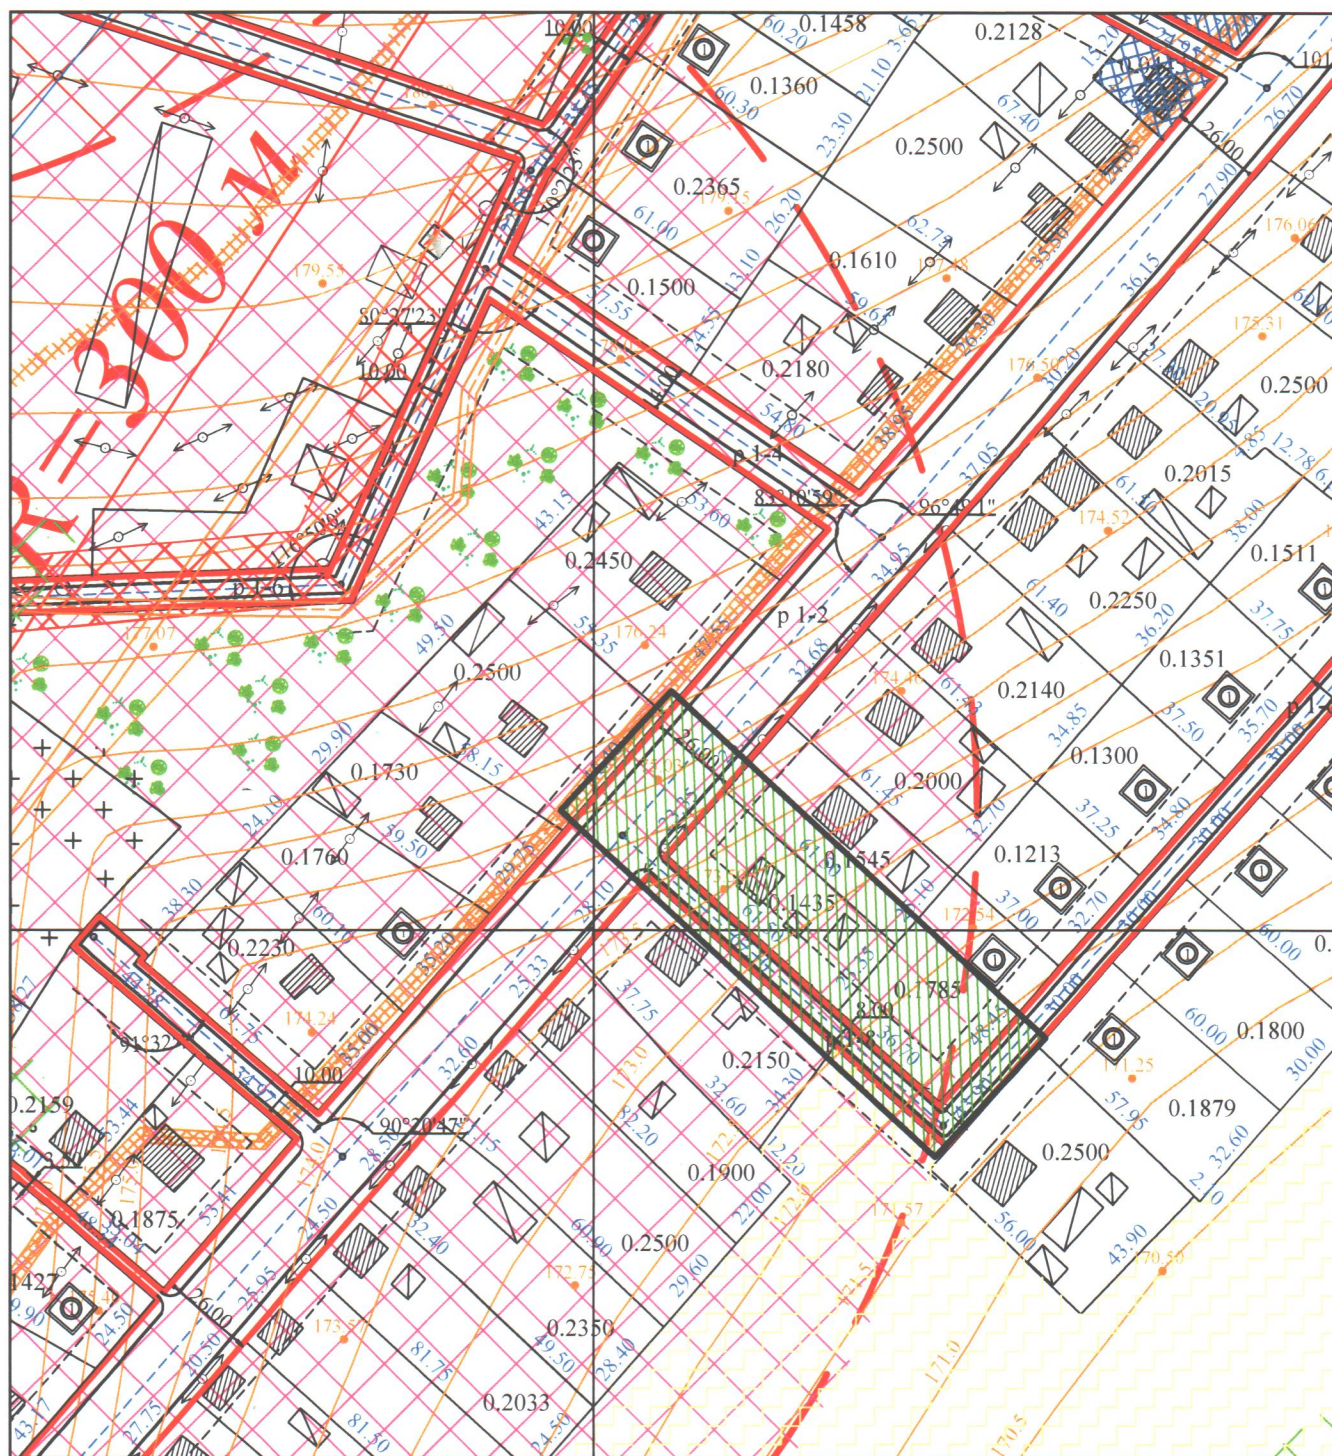

Начальник відділу
містобудування та архітектури

[Handwritten signature]

Людмила МУРАЙ