


|       |      |
|-------|------|
| M 1 : | 2000 |
|-------|------|

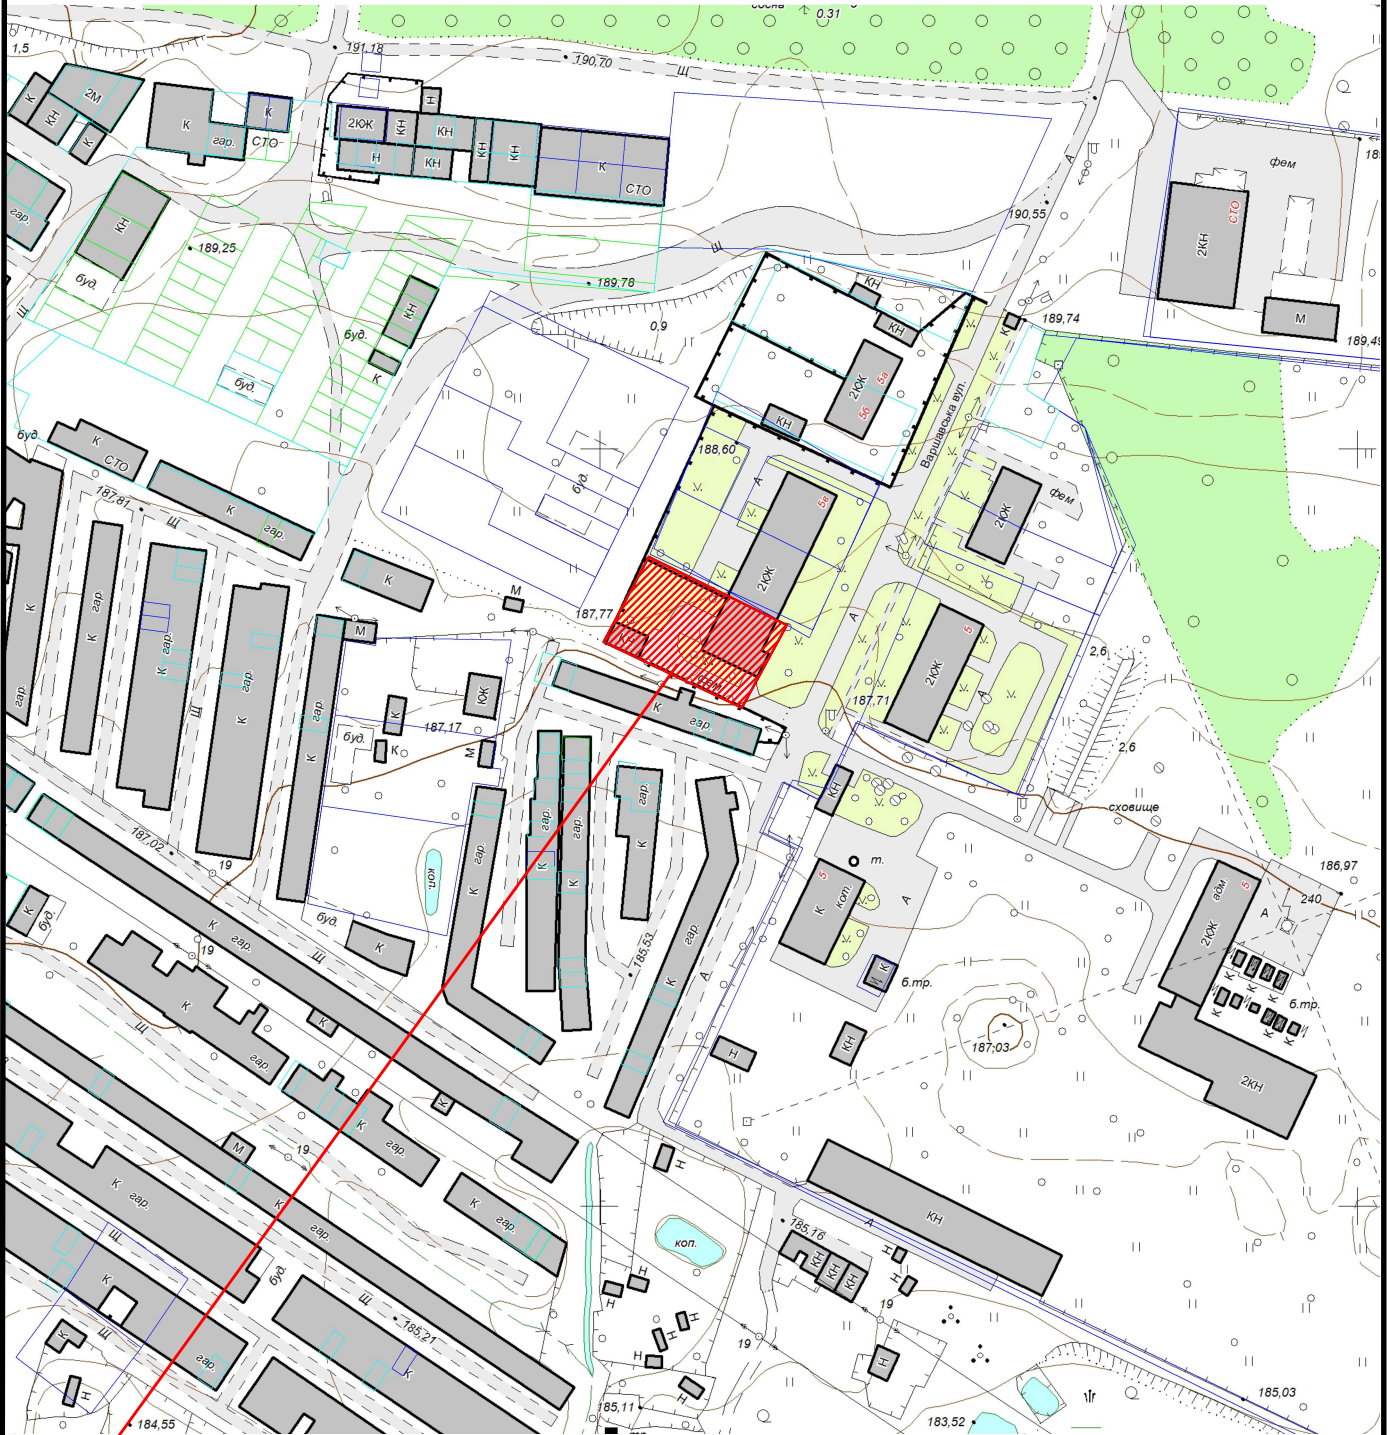

|   |                                       |
|---|---------------------------------------|
|  Земельна ділянка площею | 0.1000 га                             |
| Цільове призначення:                                                                                        | для розміщення виробничого приміщення |
| Кадастровий номер земельної ділянки:                                                                        | відсутній                             |