


КАРТОГРАФІЧНА СХЕМА РОЗТАШУВАННЯ ЗЕМЕЛЬНОЇ ДІЛЯНКИ Волинська область, м.Ковель гаражний масив по вул.Грибосєдова, гараж №44

М 1 : 2000

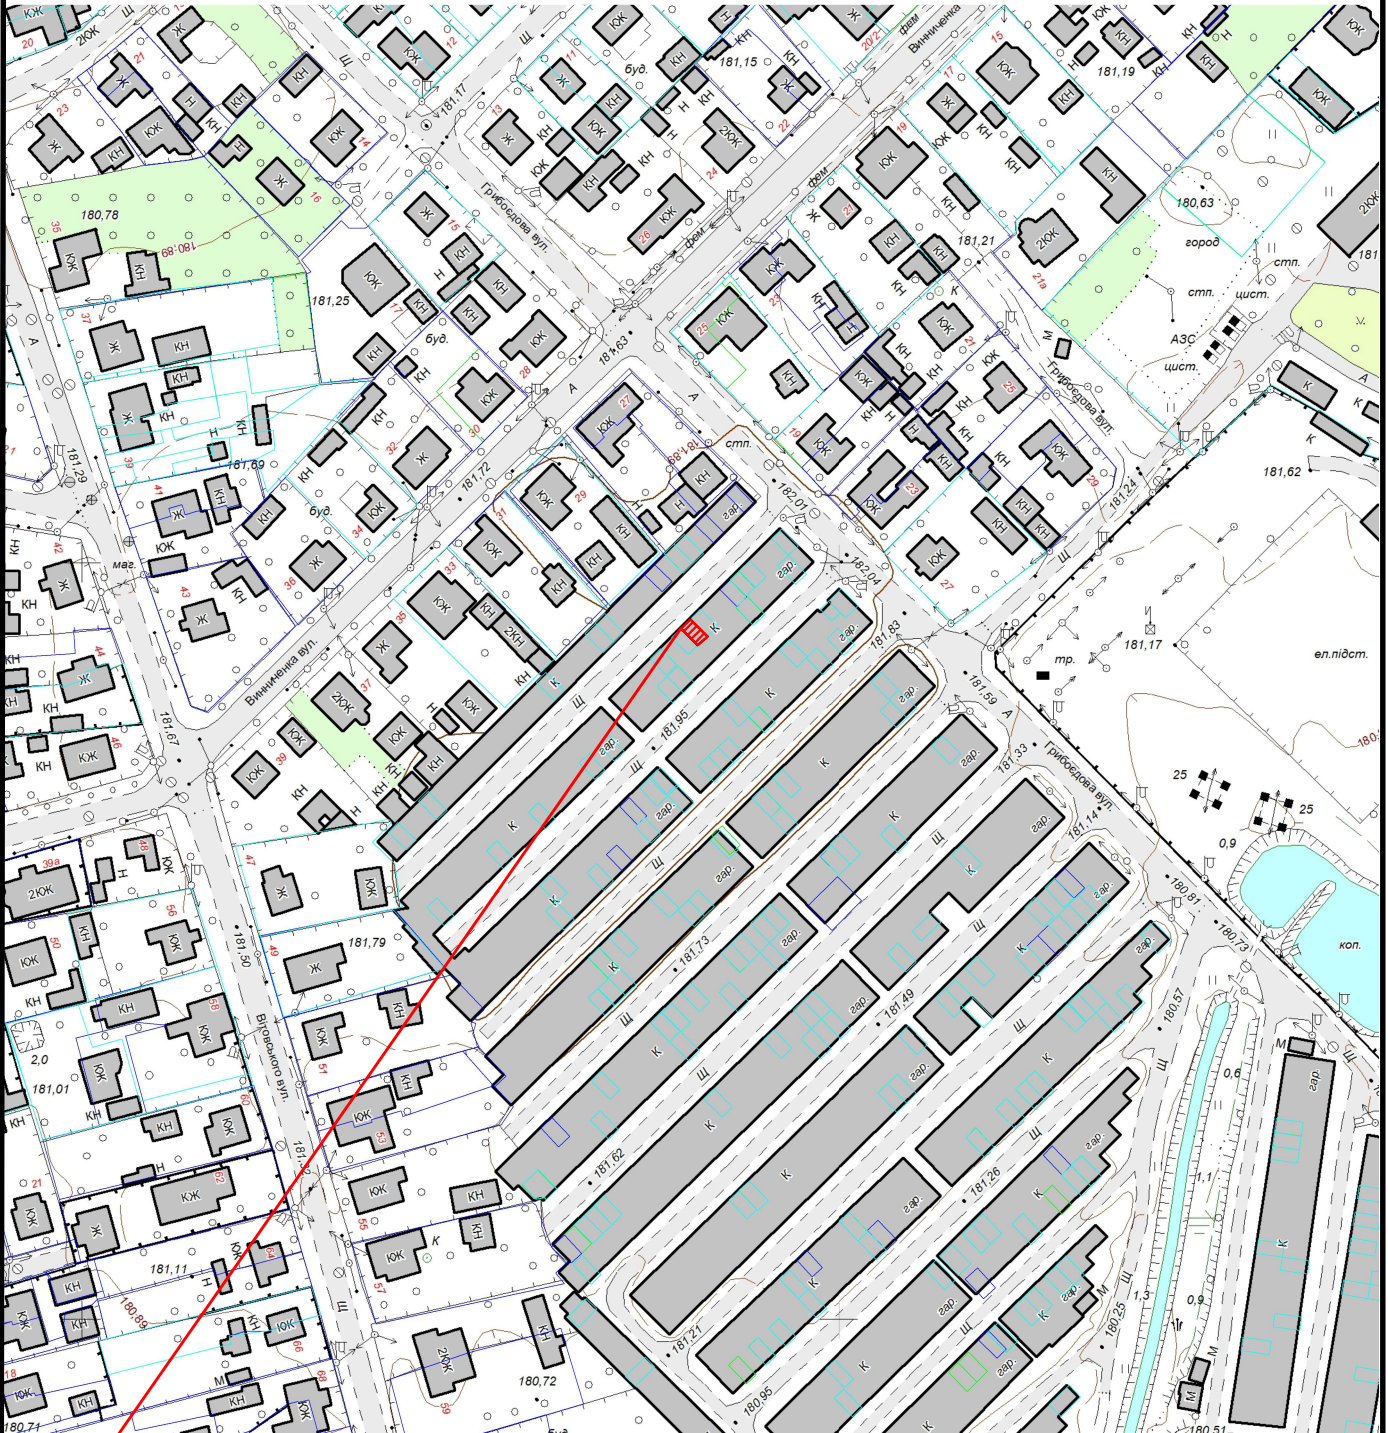

 Земельна ділянка площею	0.0022 га
Цільове призначення:	02.05 для будівництва індивідуальних гаражів
Кадастровий номер земельної ділянки:	0710400000:04:015:0376