


КАРТОГРАФІЧНА СХЕМА
РОЗТАШУВАННЯ ЗЕМЕЛЬНОЇ ДІЛЯНКИ
Волинська область, м.Ковель
вул.Я.Мудрого

М 1 : 2000

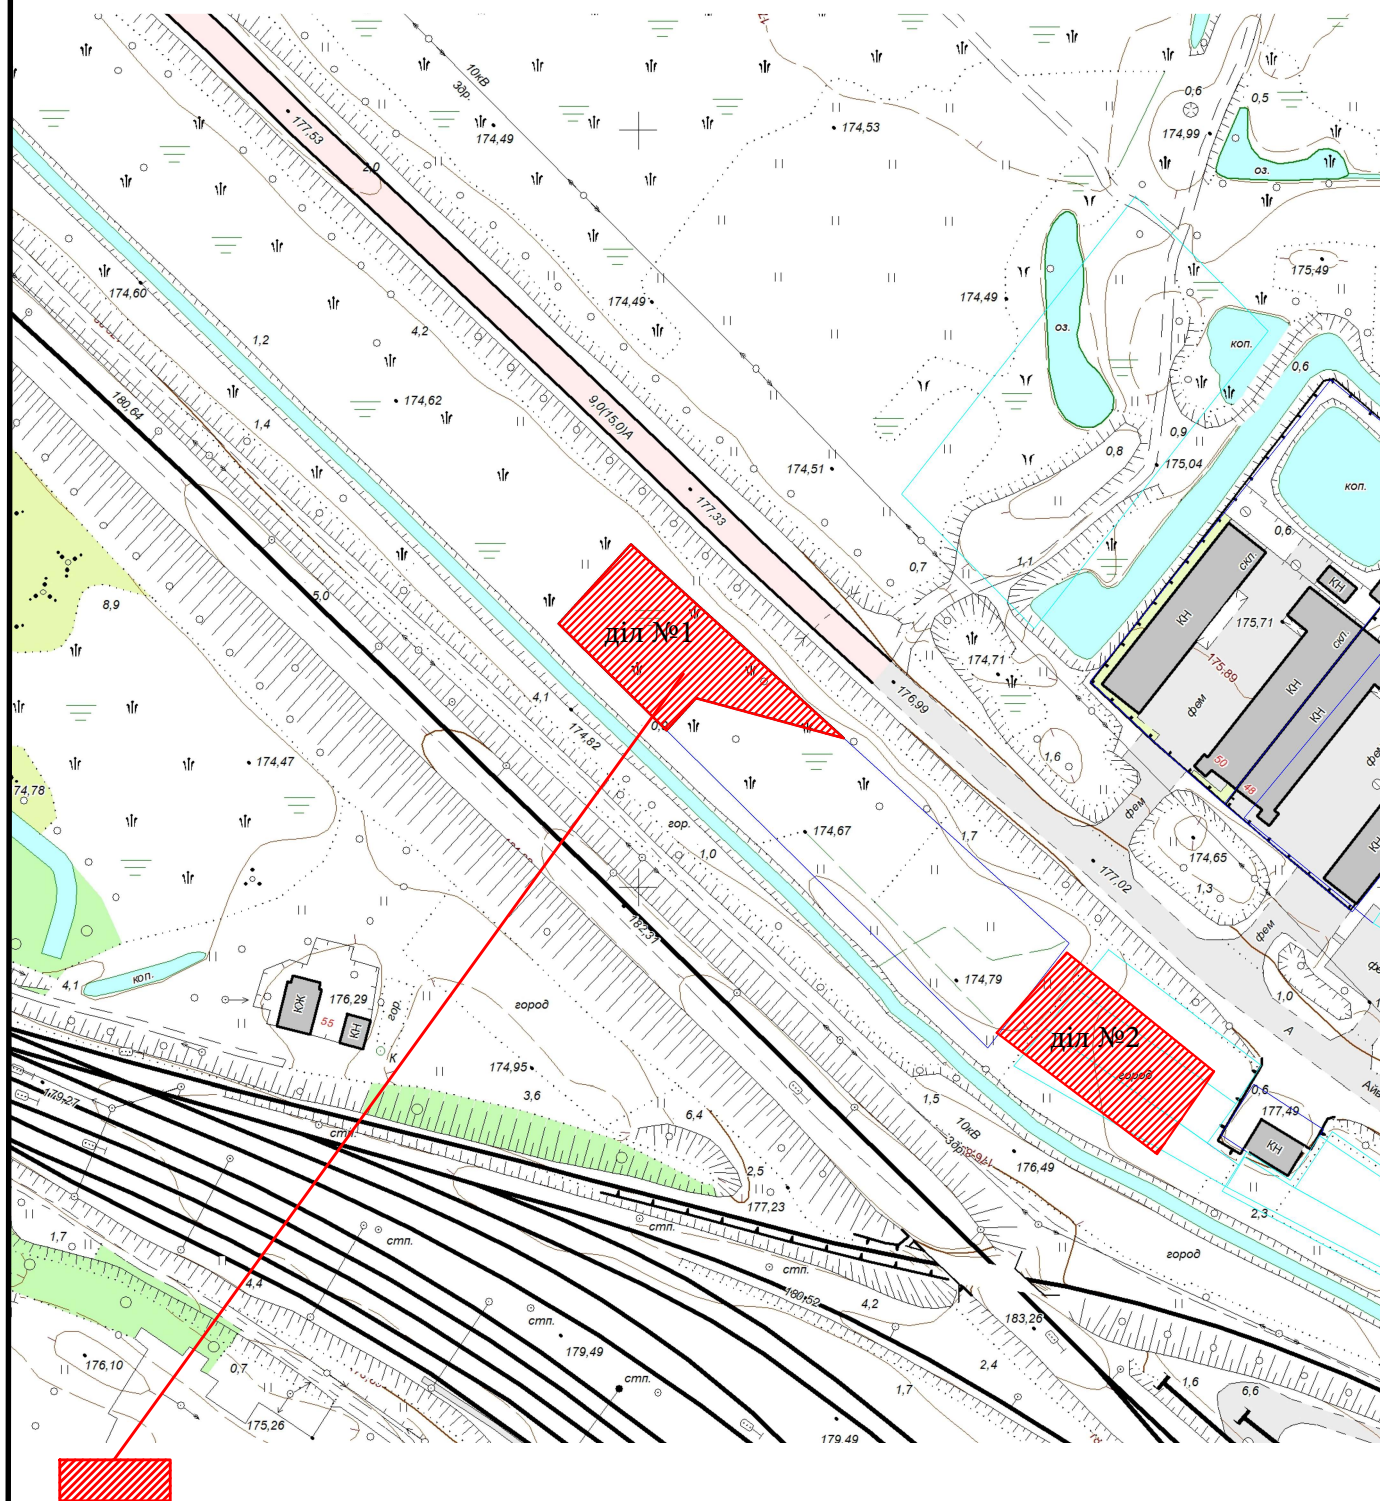

ділянка №1 площею 1675 кв.м /0710400000:19:001:0058/
ділянка №2 площею 1675 кв.м