


M 1 :	2000
-------	------

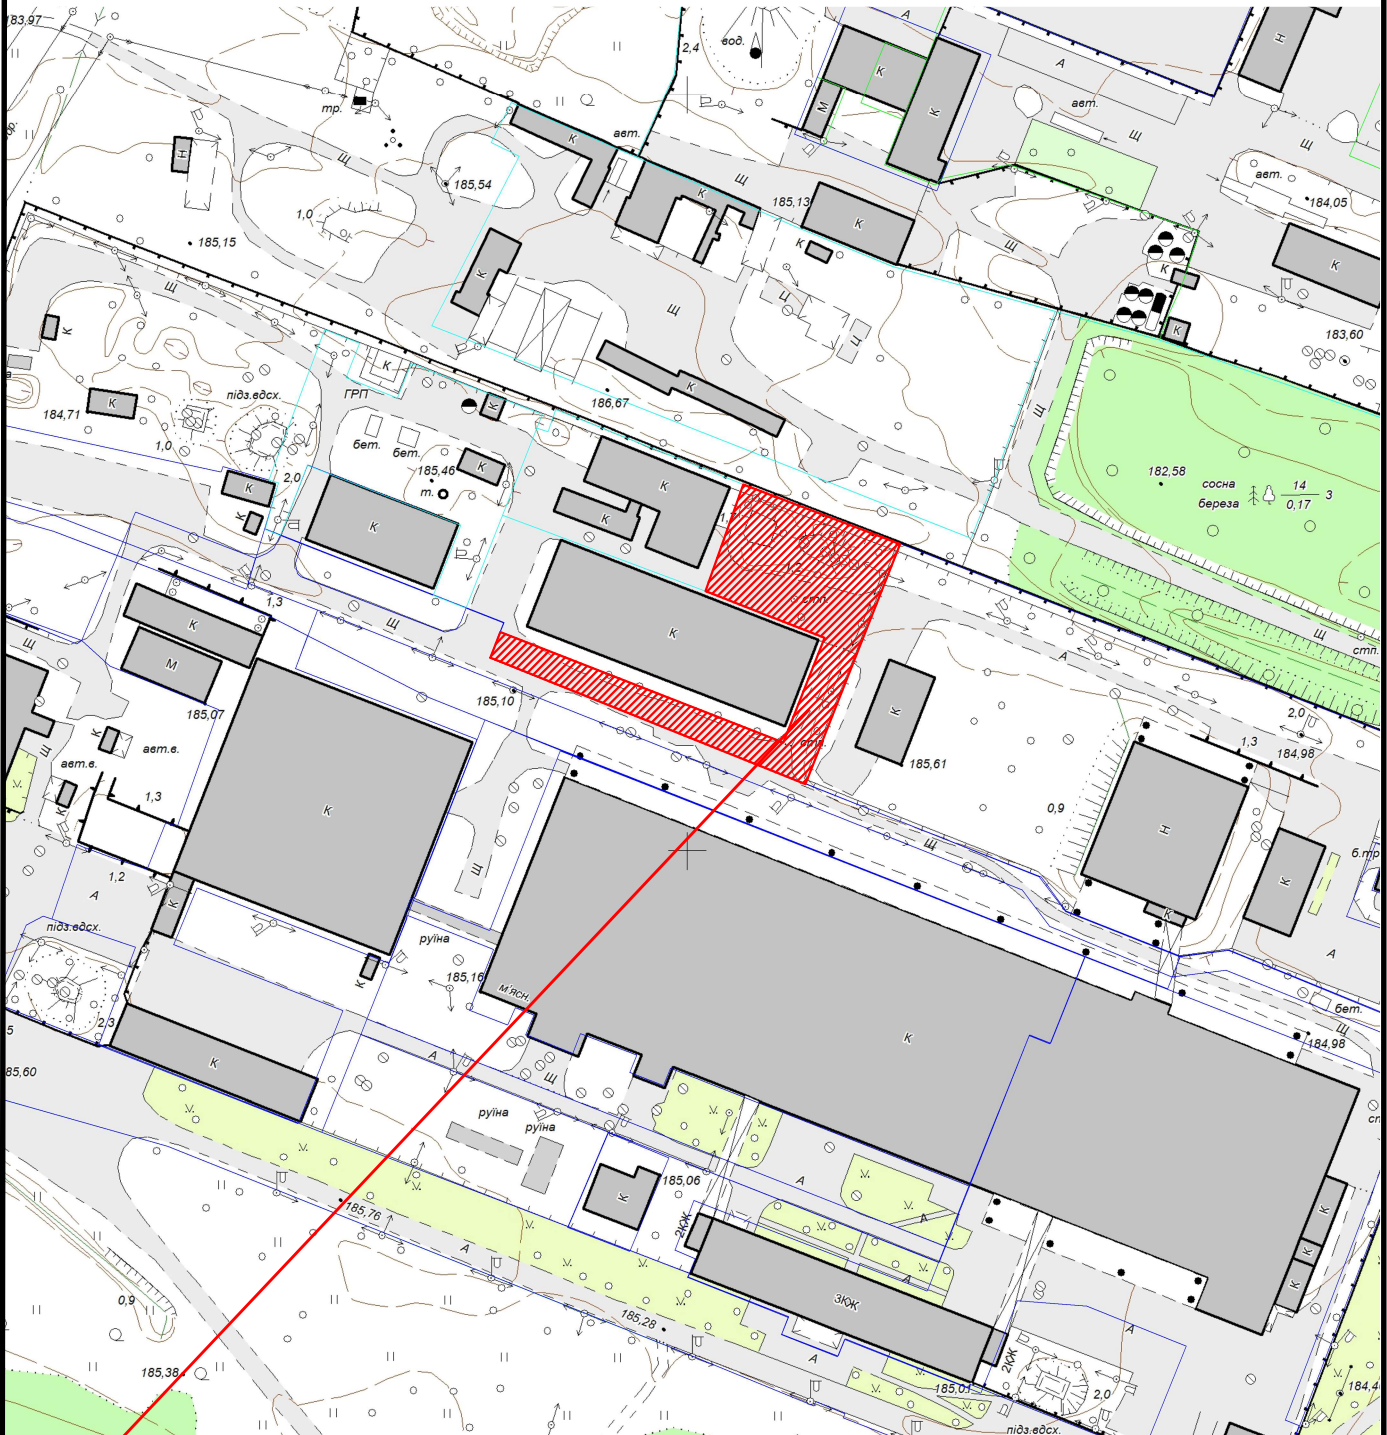

 Земельна ділянка площею	0.2220 га
Цільове призначення:	Для розміщення та експлуатації основних, підсобних і допоміжних будівель та споруд підприємств переробної, машинобудівної та іншої промисловості
Кадастровий номер земельної ділянки:	відсутній