


M 1 :	2000
-------	------

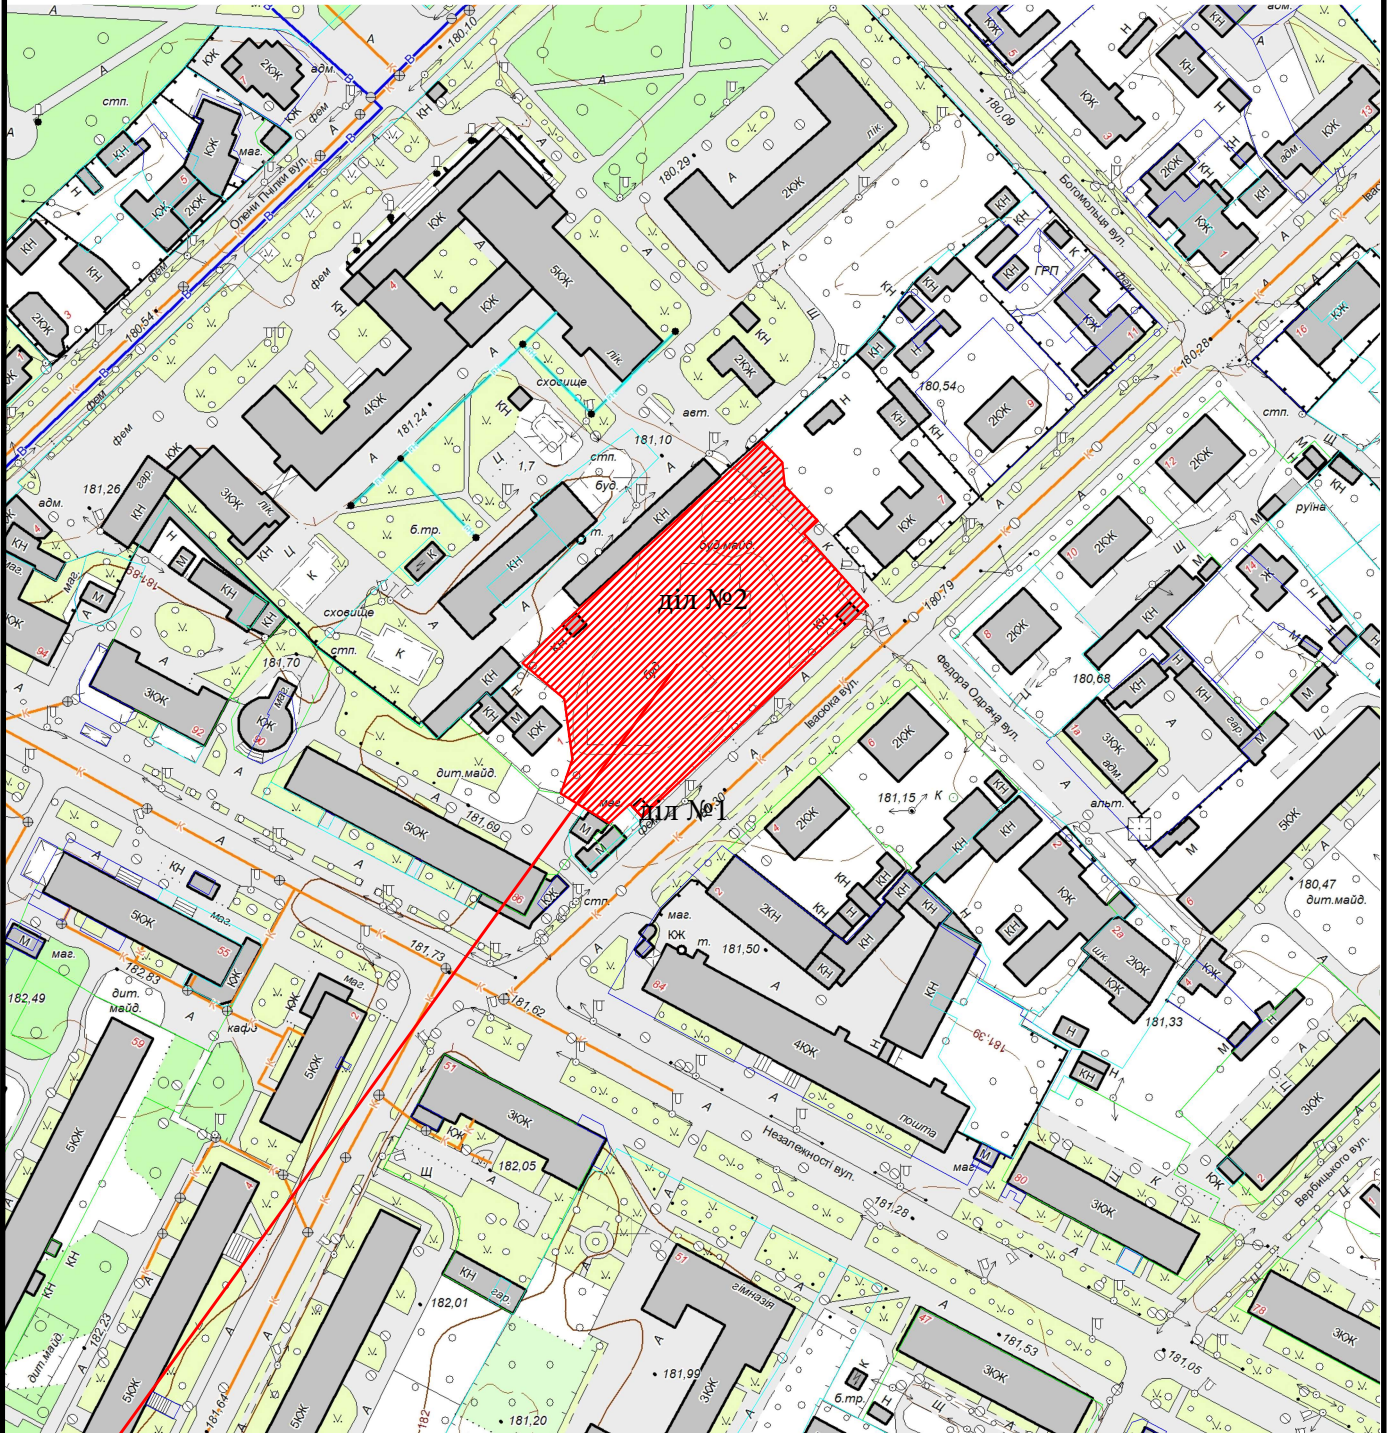

діл №2 площею 0,4444 га