


КАРТОГРАФІЧНА СХЕМА  
РОЗТАШУВАННЯ ЗЕМЕЛЬНОЇ ДІЛЯНКИ  
Волинська область, м.Ковель  
вул.Брестська, 454 км,1

М 1 : 2000

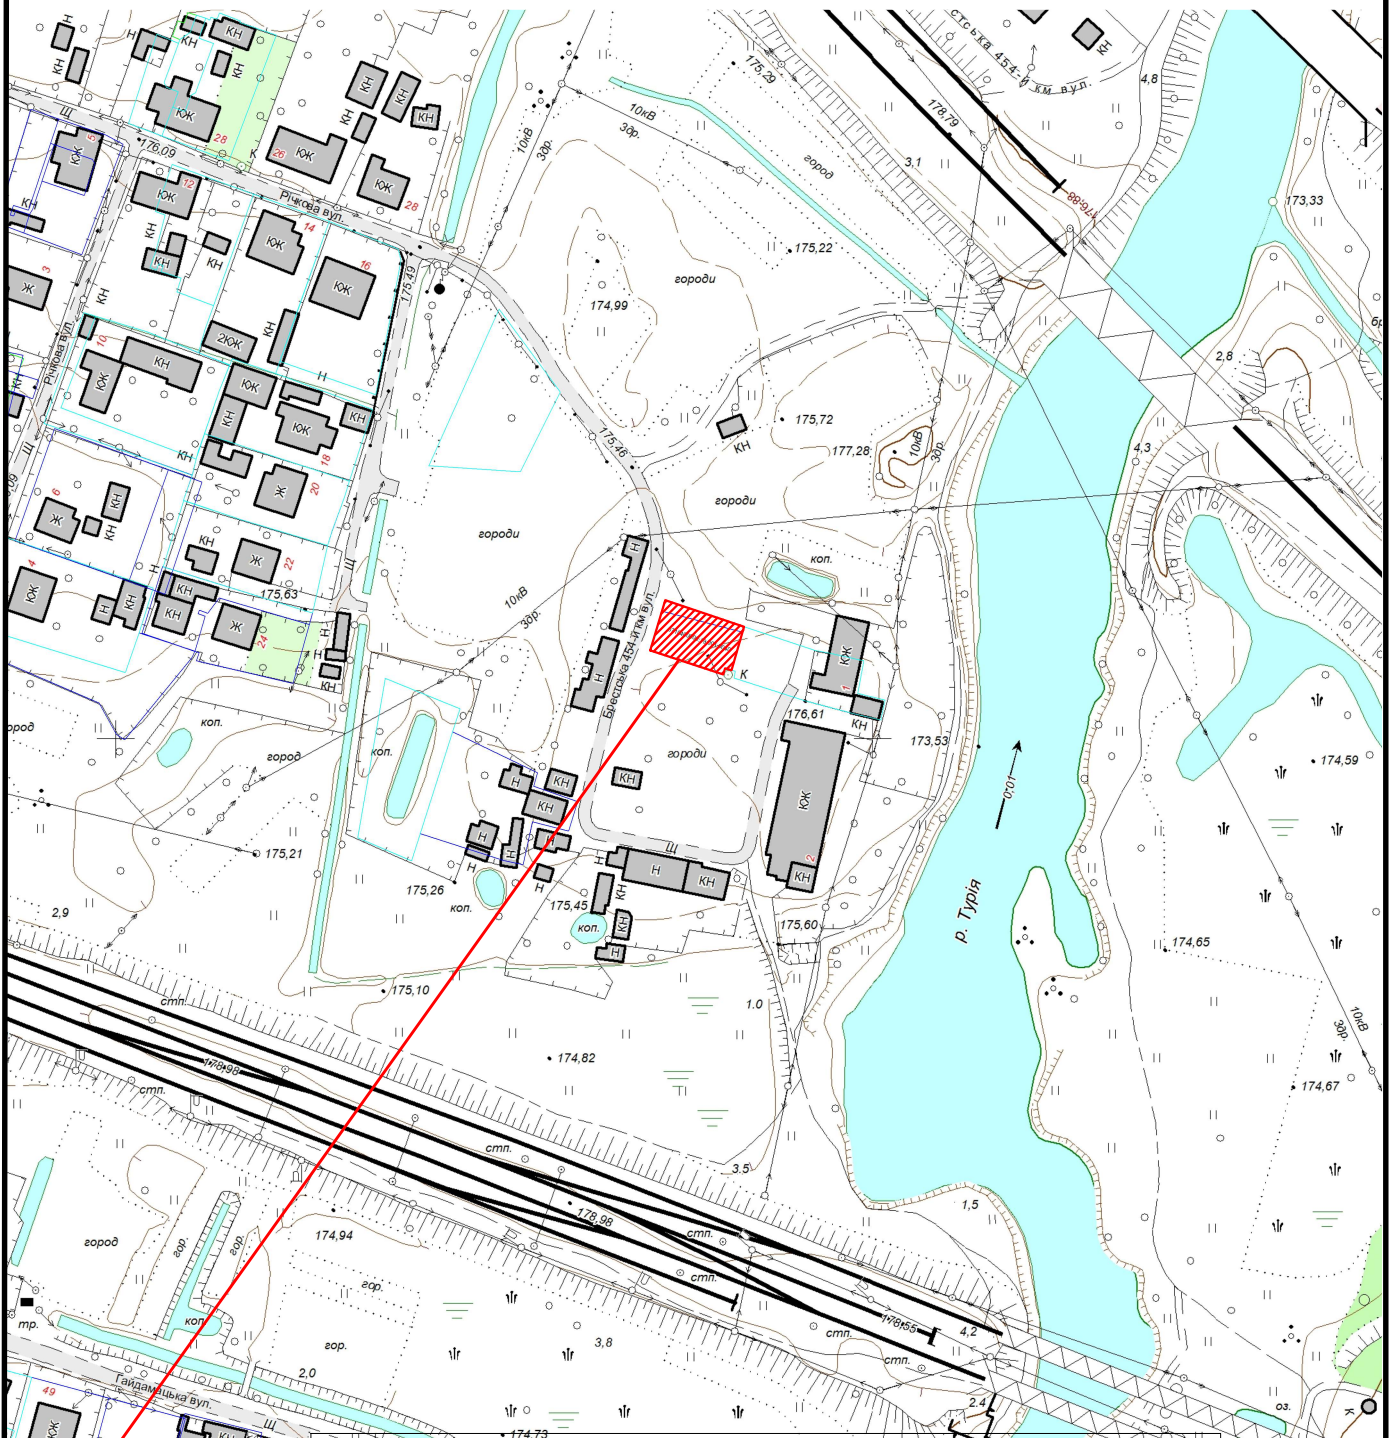

земельна ділянка загальною площею 0,0300 га (кадастровий номер 0710400000:19:001:0040) у м. Ковелі на вул. Брестській, 454 км, 1, яка перебуває в оренді гр. Гордійчука Леоніда Мойсейовича для городництва, на право проїзду на транспортному засобі по наявному шляху до присадибної ділянки на вул. Брестській, 454 км, буд. 1, кв. 1 площею, на яку поширюється дія сервітуту, 0,0052 га