


КАРТОГРАФІЧНА СХЕМА РОЗТАШУВАННЯ ЗЕМЕЛЬНОЇ ДІЛЯНКИ

Волинська область, м.Ковель
вул.Незалежності,29

М 1 : 2000

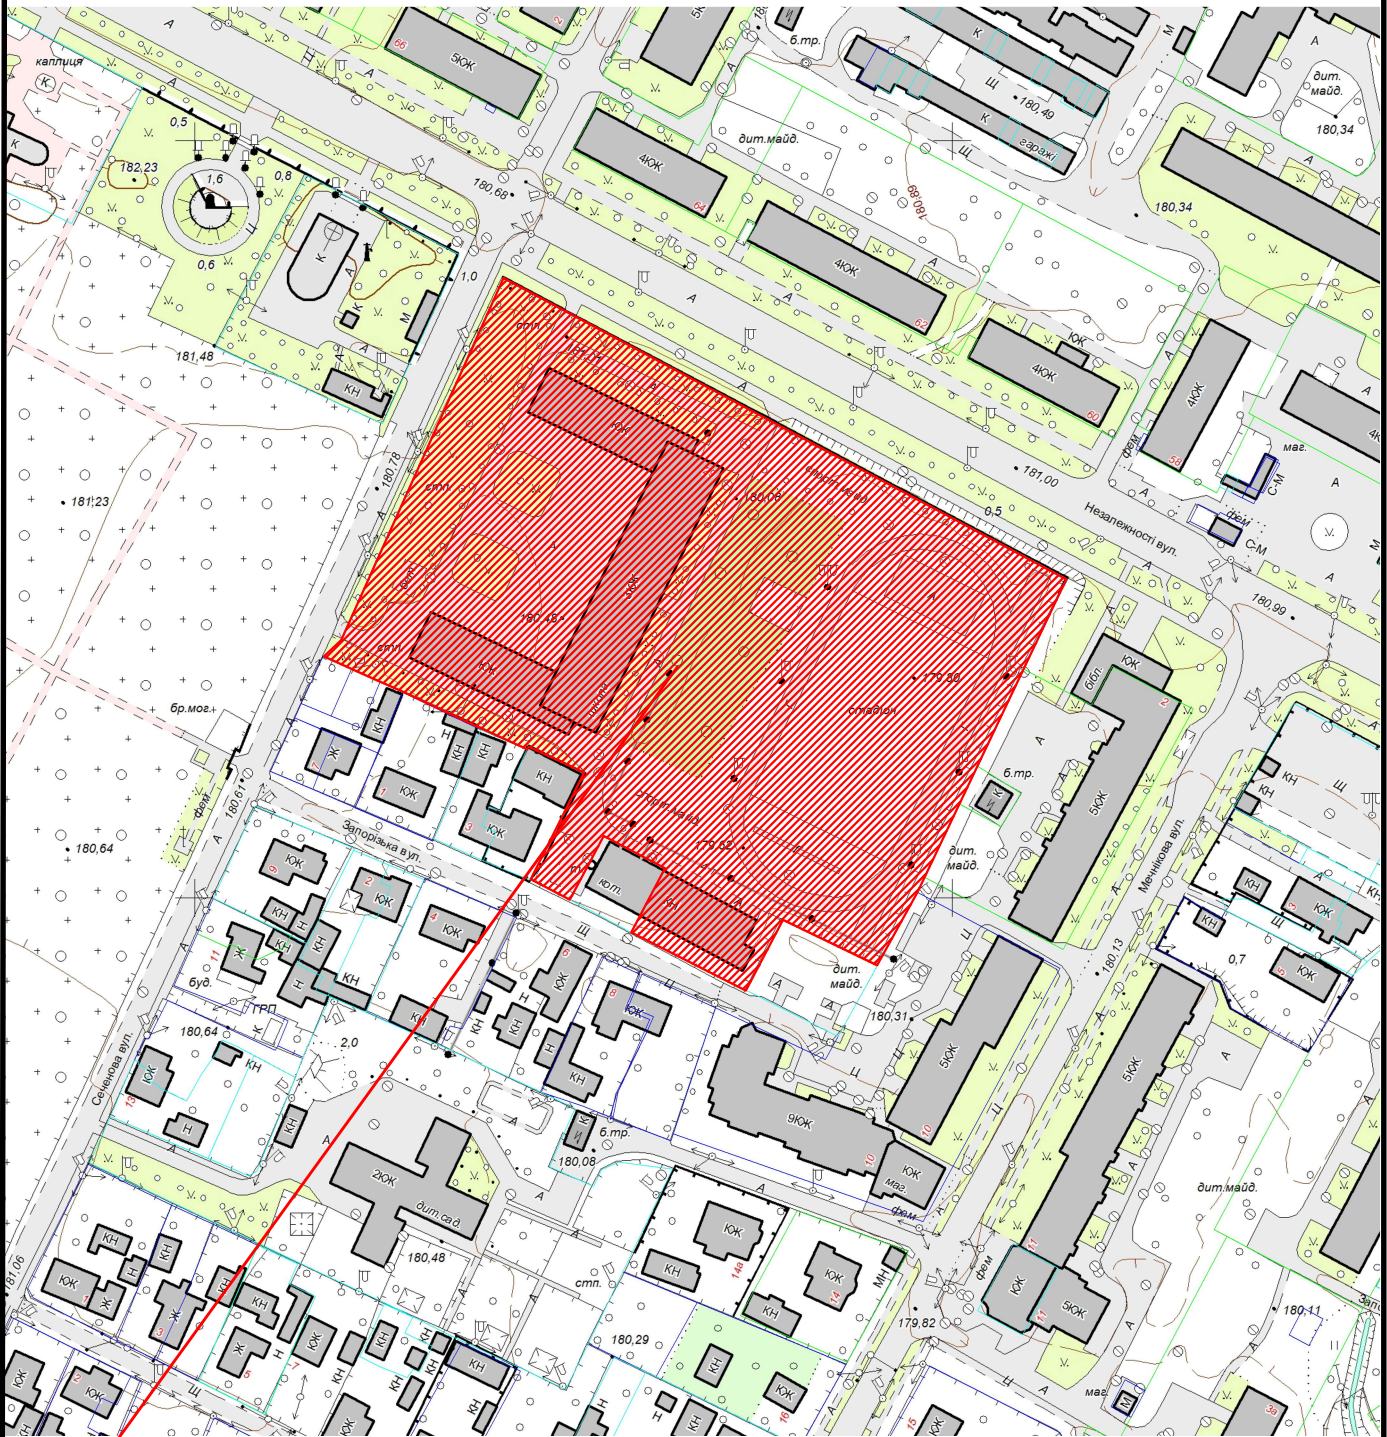

 Земельна ділянка площею	1,9756 га
Цільове призначення:	03.02 Для будівництва та обслуговування будівель закладів освіти
Кадастровий номер земельної ділянки:	0710400000:04:002:0066