


M 1 :	2000
-------	------

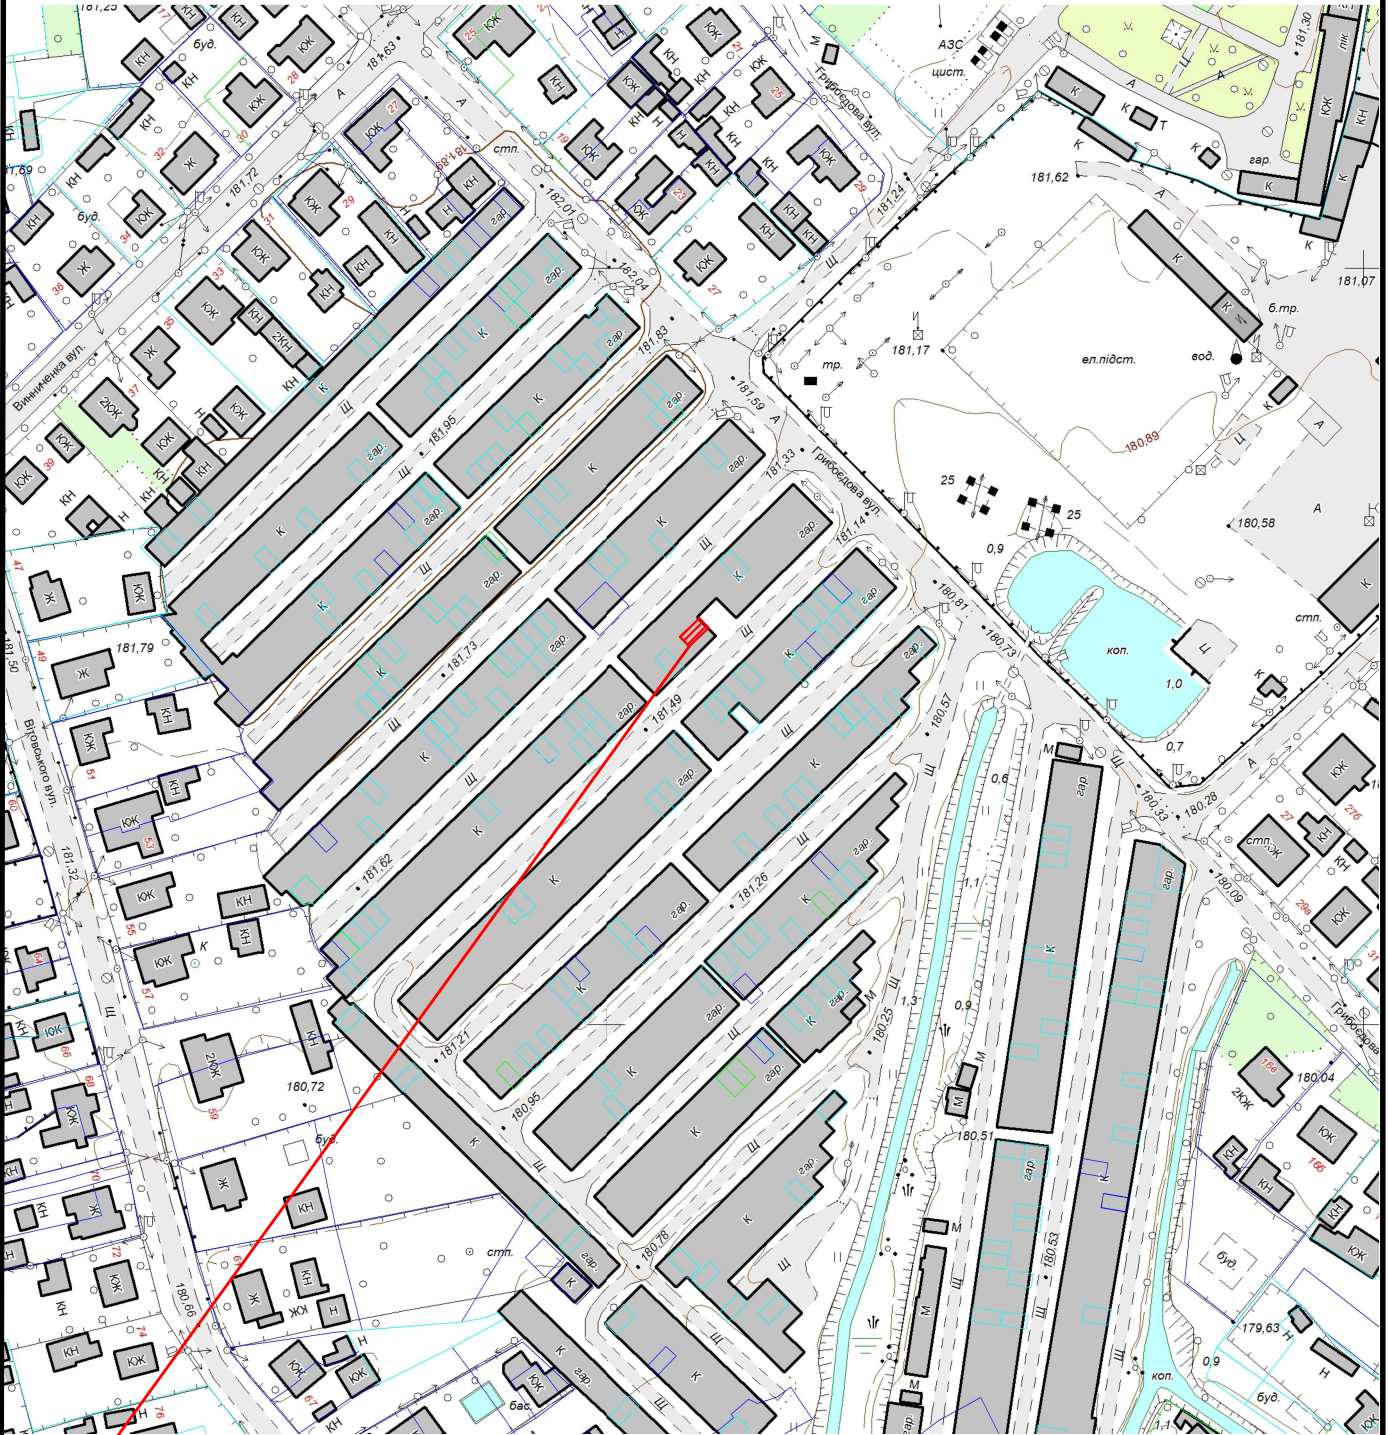

 Земельна ділянка площею	0.0025 га
Цільове призначення:	02.05 для будівництва індивідуальних гаражів
Кадастровий номер земельної ділянки:	0710400000:04:015:0380