


КАРТОГРАФІЧНА СХЕМА
РОЗТАШУВАННЯ ЗЕМЕЛЬНОЇ ДІЛЯНКИ
Волинська область, м.Ковель
вул.Геологів,2

М 1 : 5000

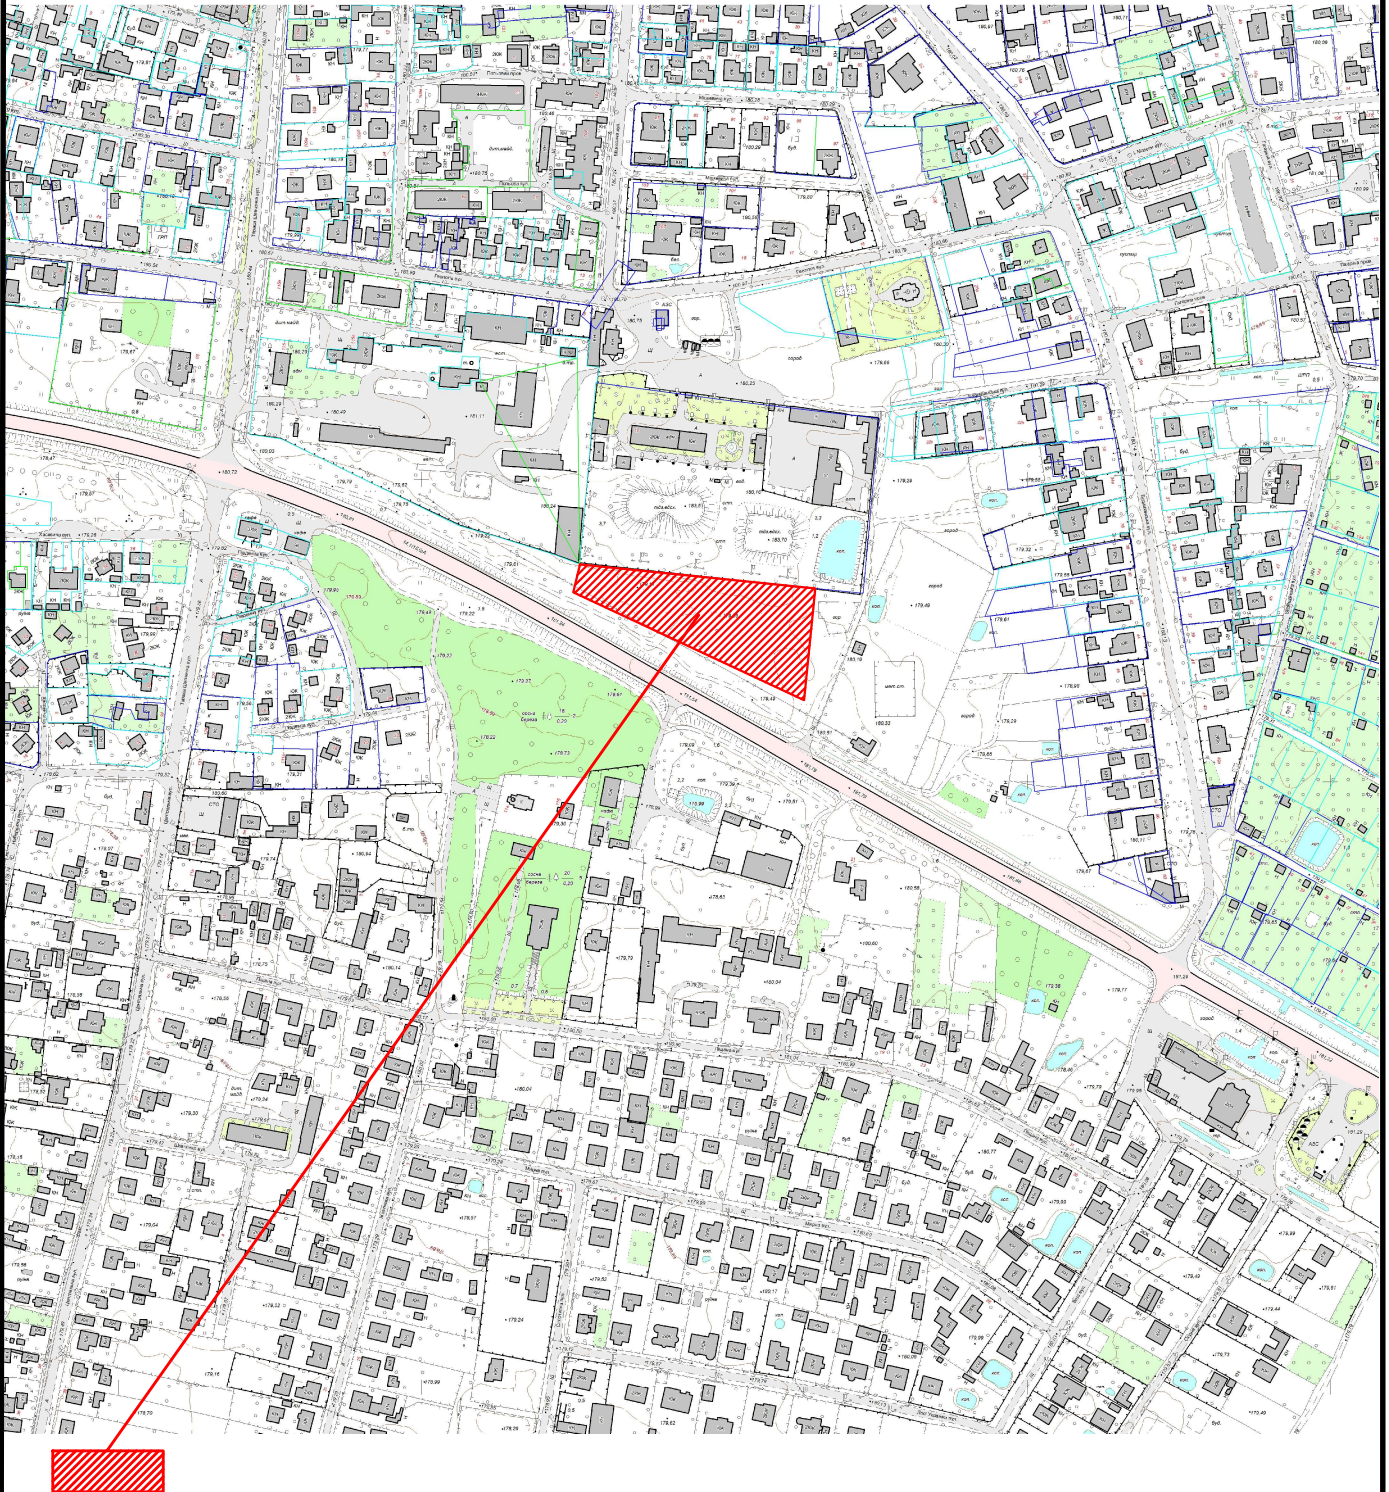

земельна ділянка орієнтовною площею 0,7400 га
для будівництва та обслуговування сонячних електростанцій