


КАРТОГРАФІЧНА СХЕМА РОЗТАШУВАННЯ ЗЕМЕЛЬНОЇ ДІЛЯНКИ Волинська область, м.Ковель вул.Ярослава Мудрого

М 1 : 2000

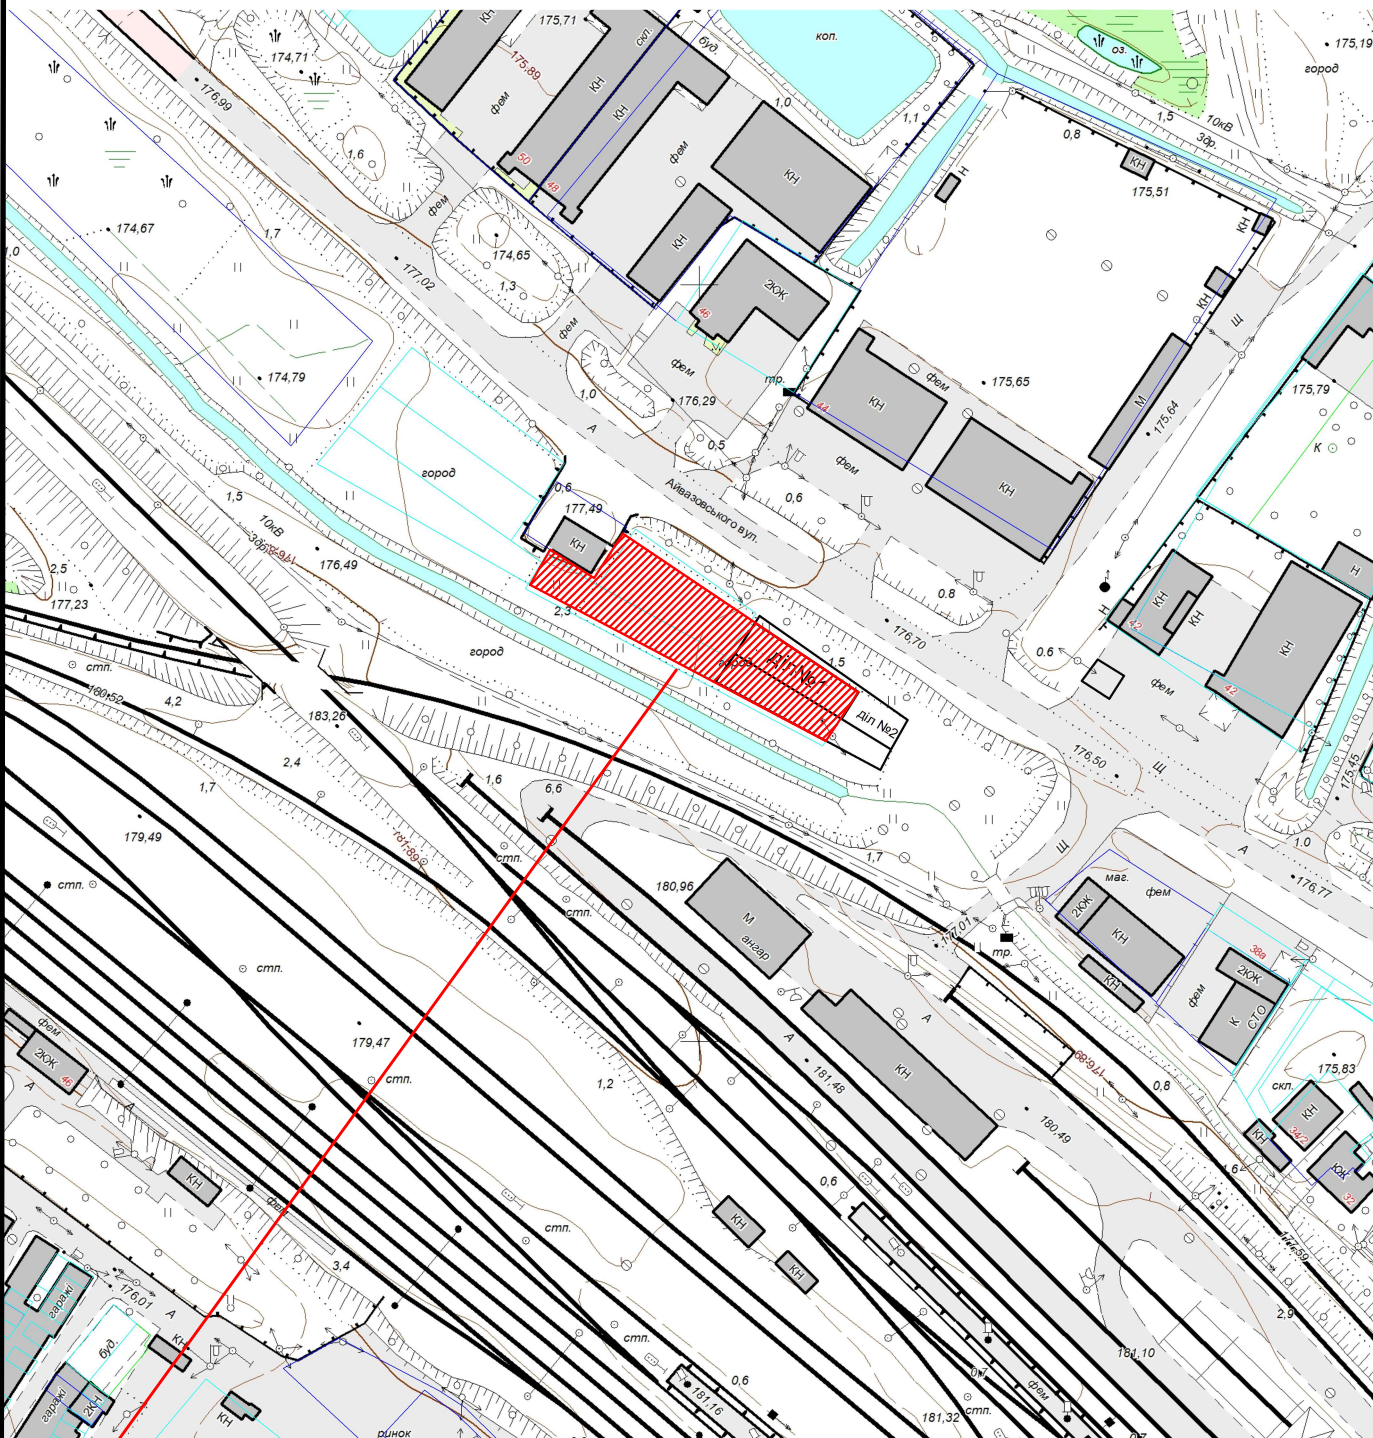

 Земельна ділянка площею	0.1628 га
Цільове призначення:	12.11 Для розміщення та експлуатації об'єктів дорожнього сервісу
Кадастровий номер земельної ділянки:	0710400000:19:001:0080