


КАРТОГРАФІЧНА СХЕМА
РОЗТАШУВАННЯ ЗЕМЕЛЬНОЇ ДІЛЯНКИ
Волинська область, м.Ковель
вул.Незалежності,72

М 1 : 1000

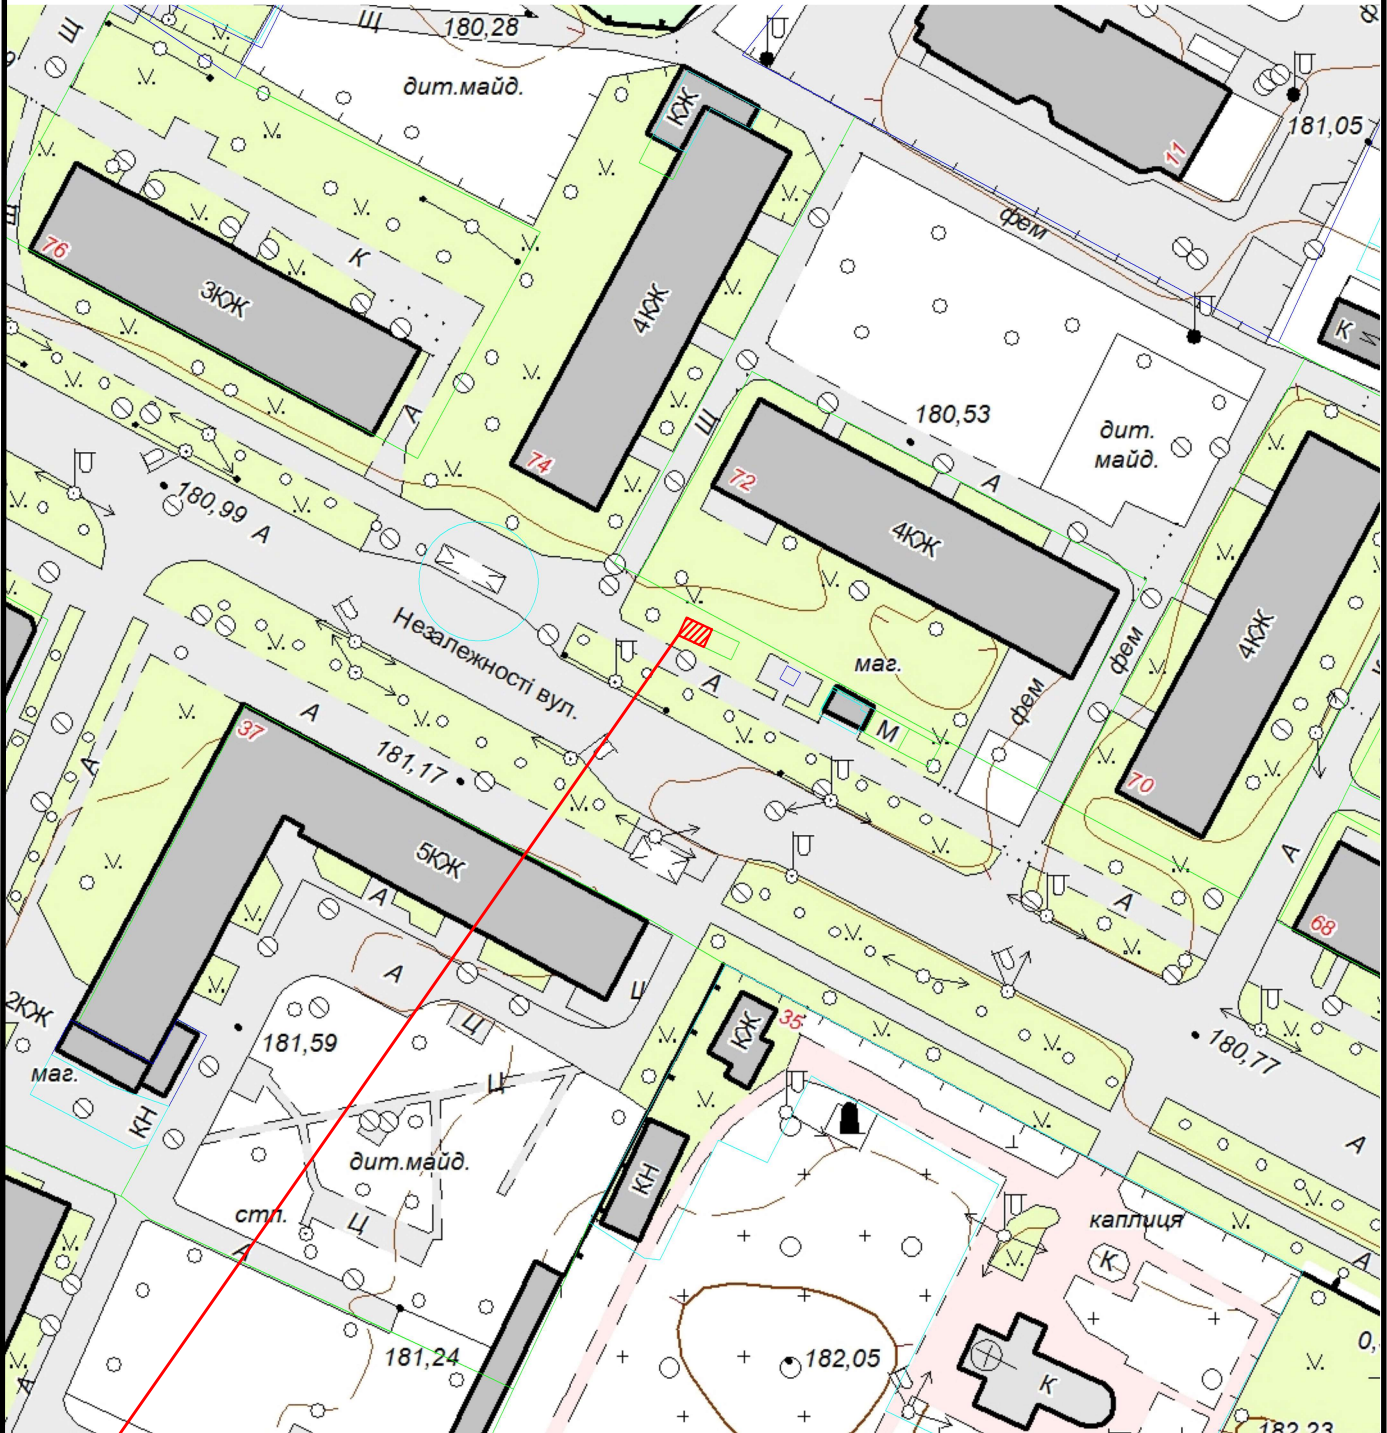

земельна ділянка яка пропонується для продажу права оренди на земельних торгах для будівництва та обслуговування будівель торгівлі (для розміщення тимчасового торгового павільйону)