


КАРТОГРАФІЧНА СХЕМА
РОЗТАШУВАННЯ ЗЕМЕЛЬНОЇ ДІЛЯНКИ
Волинська область, м.Ковель
вул.Героїв України,7

М 1 : 1000

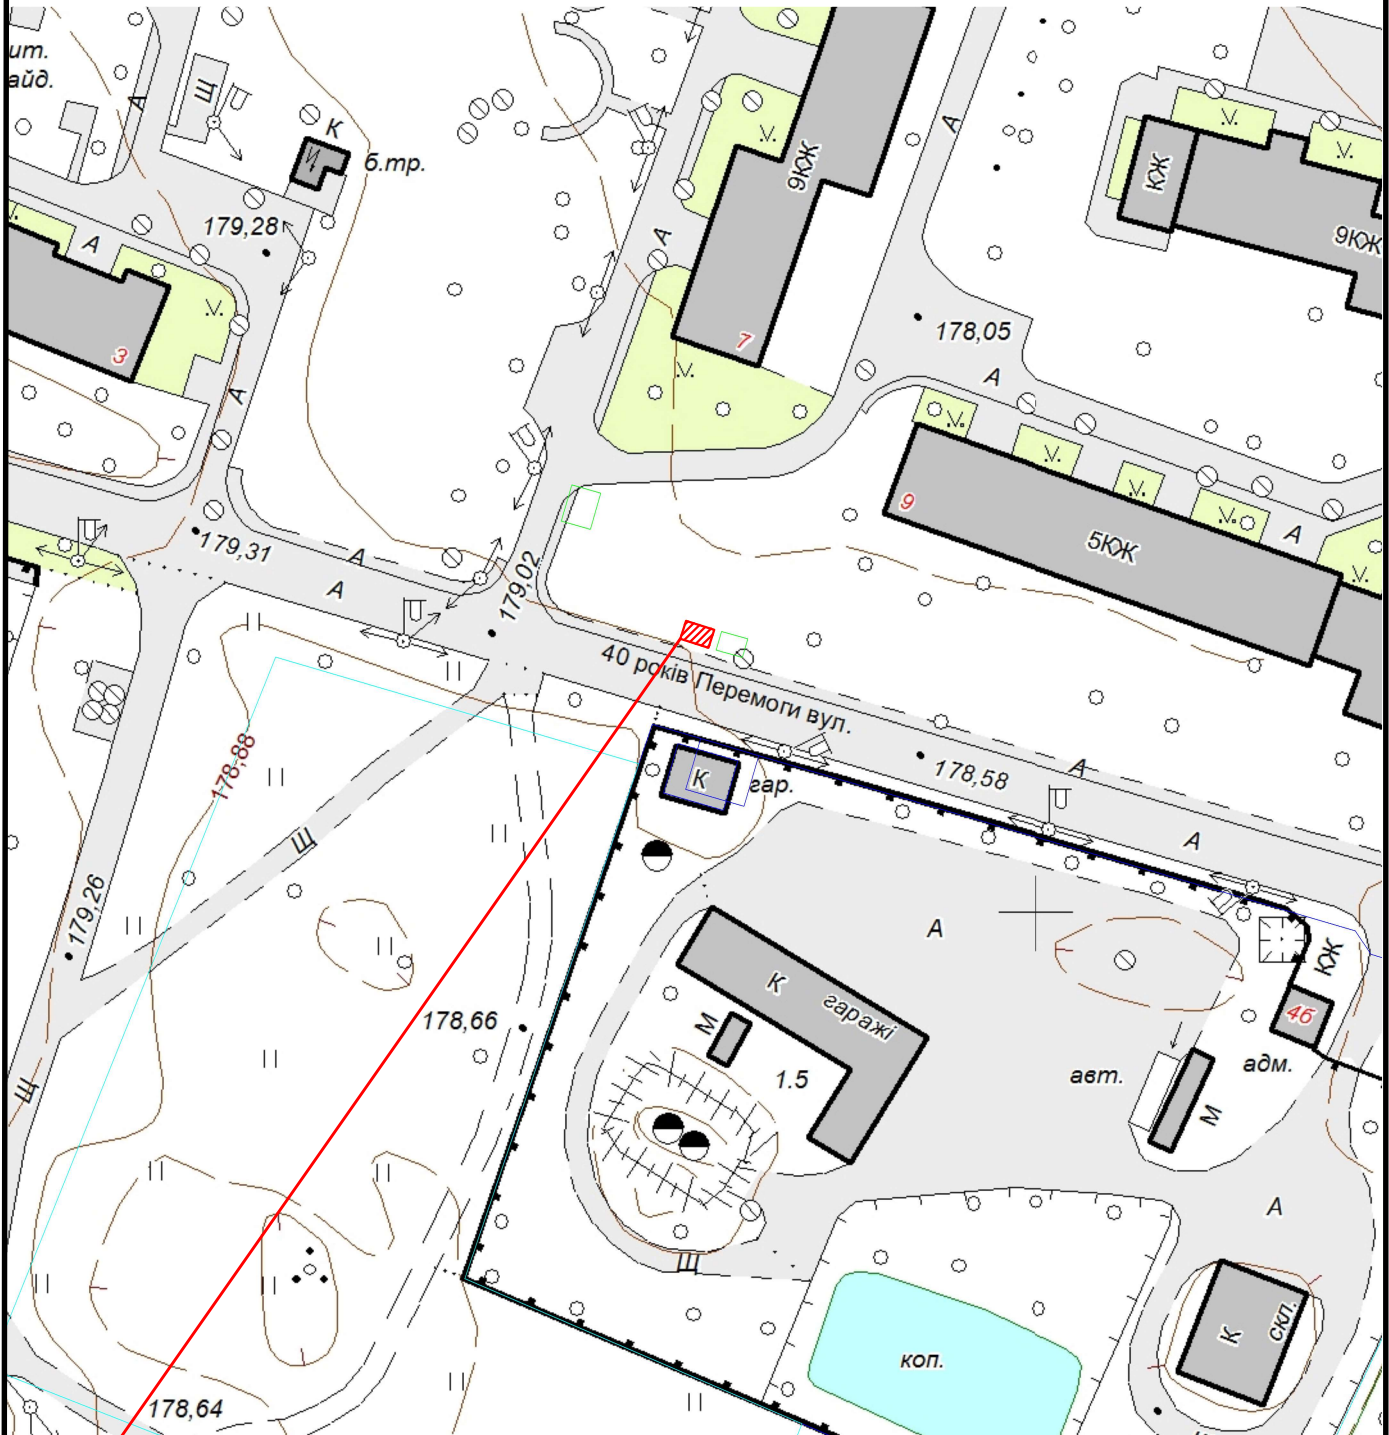

земельна ділянка яка пропонується для продажу права оренди на
земельних торгах для будівництва та обслуговування будівель
торгівлі (для розміщення тимчасового торгового павільйону)