


КАРТОГРАФІЧНА СХЕМА
РОЗТАШУВАННЯ ЗЕМЕЛЬНОЇ ДІЛЯНКИ
Волинська область, м.Ковель
район вул.Брестської

М 1 : 5000

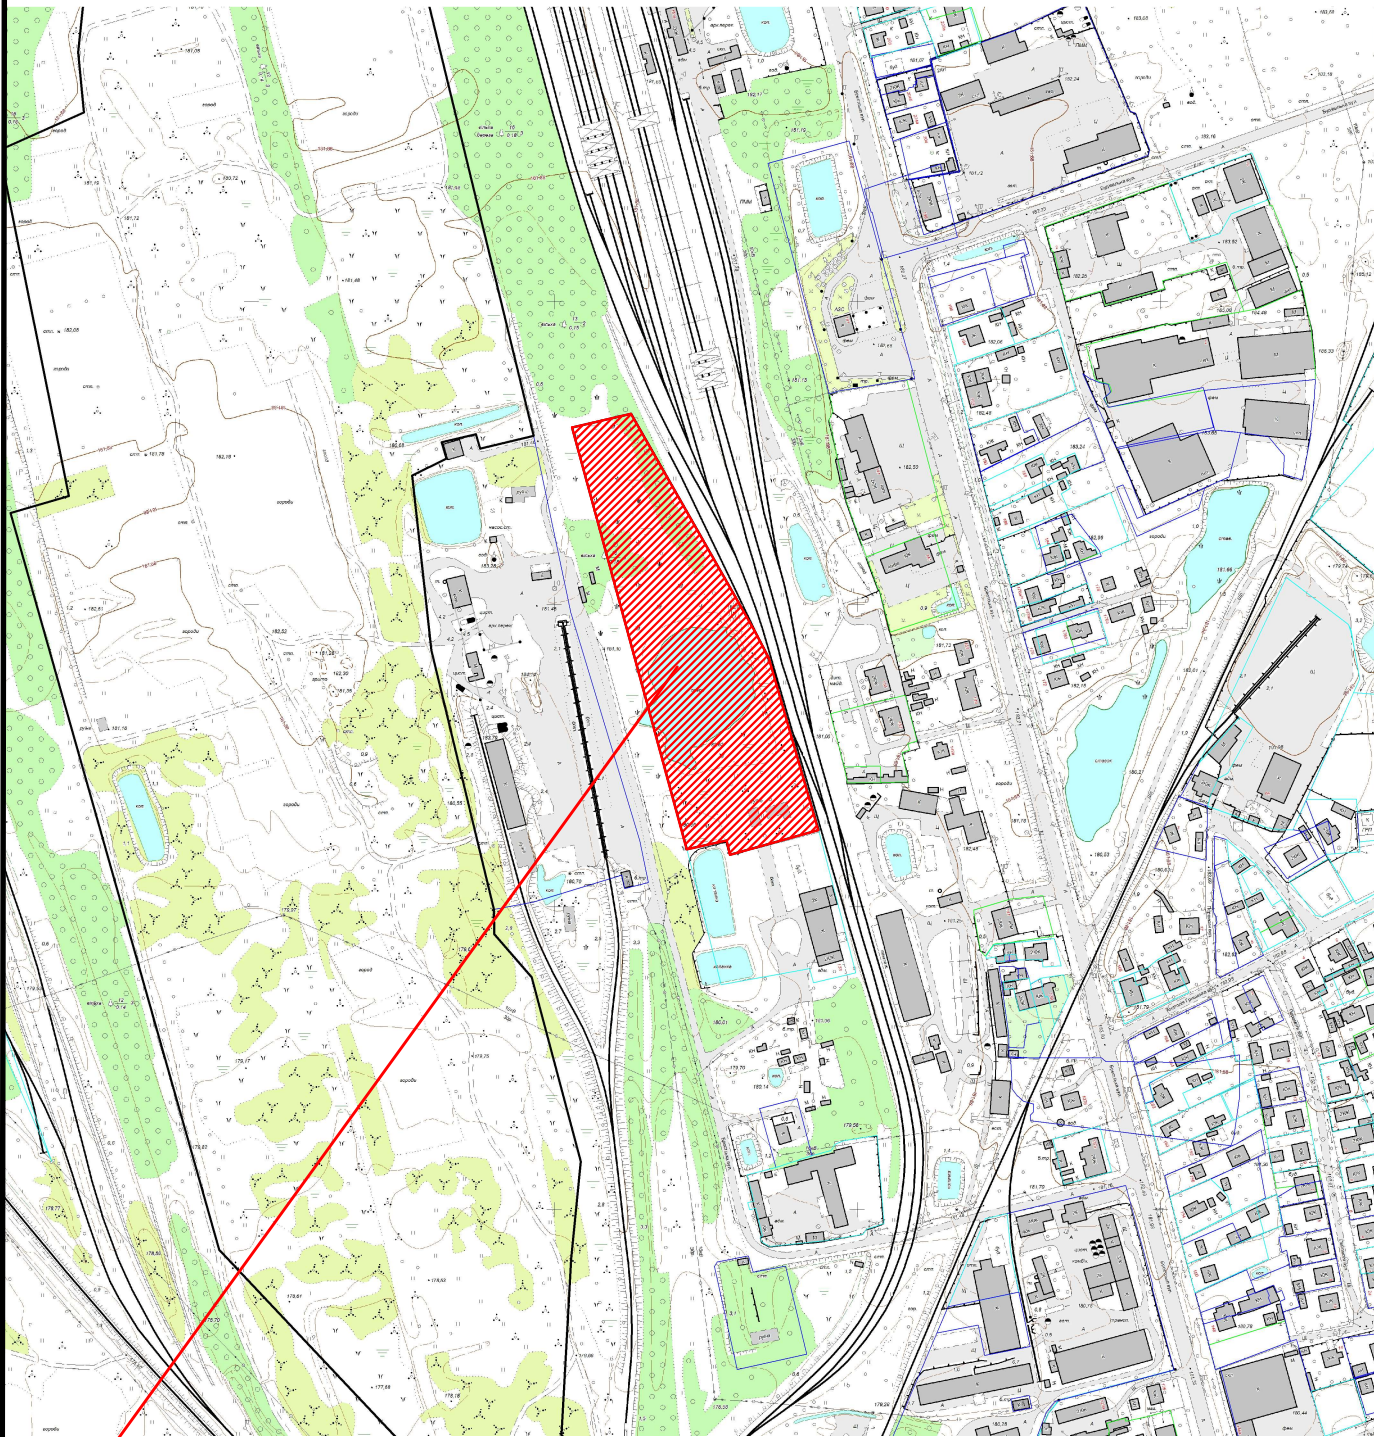

 Земельна ділянка площею	2,1442 га
Цільове призначення:	для розміщення мультимодального терміналу
Кадастровий номер земельної ділянки:	0710400000:40:004:0041