


КАРТОГРАФІЧНА СХЕМА
РОЗТАШУВАННЯ ЗЕМЕЛЬНОЇ ДІЛЯНКИ
Волинська область, м.Ковель
в районі вулиці Брестської

М 1 : 7000

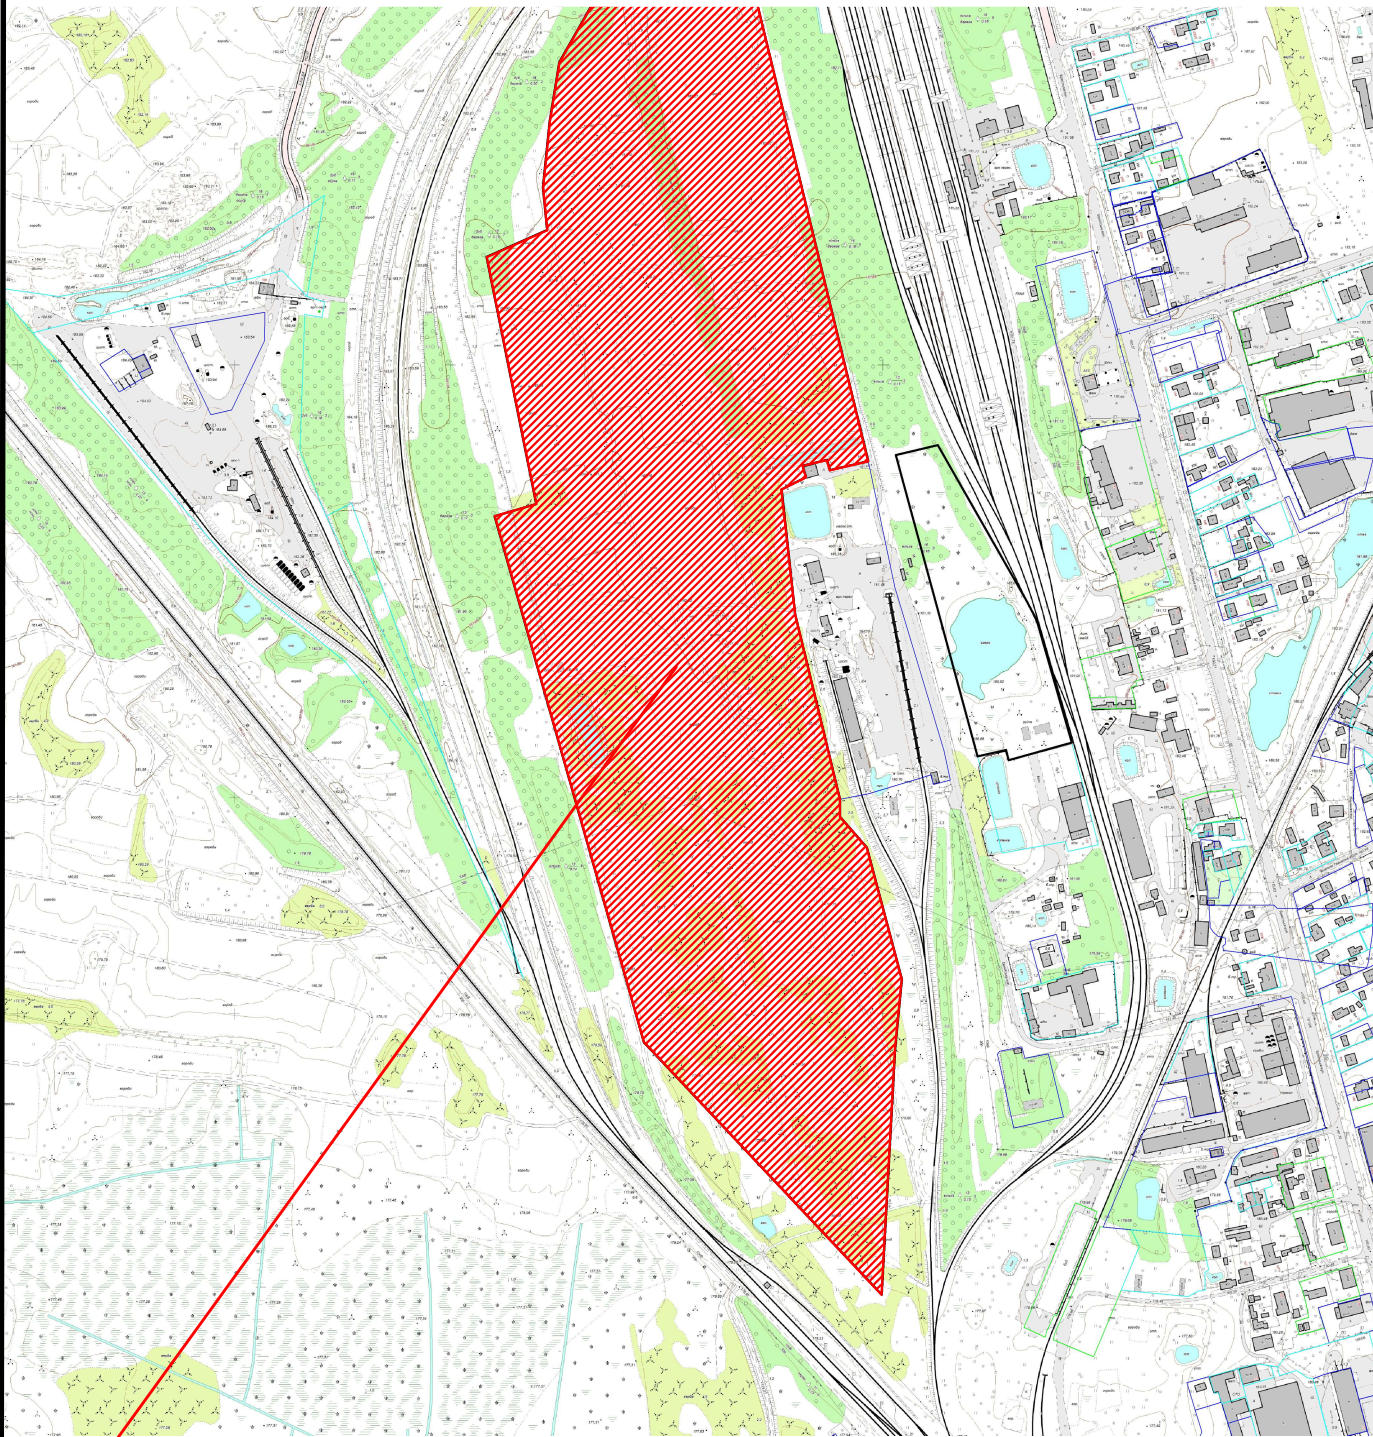

 Земельна ділянка площею	33,1744 га
Цільове призначення:	для розміщення мультимодального терміналу
Кадастровий номер земельної ділянки:	07104000000:40:007:0008