


КАРТОГРАФІЧНА СХЕМА РОЗТАШУВАННЯ ЗЕМЕЛЬНОЇ ДІЛЯНКИ Волинська область, м.Ковель вул.Незалежності,15

М 1 : 2000

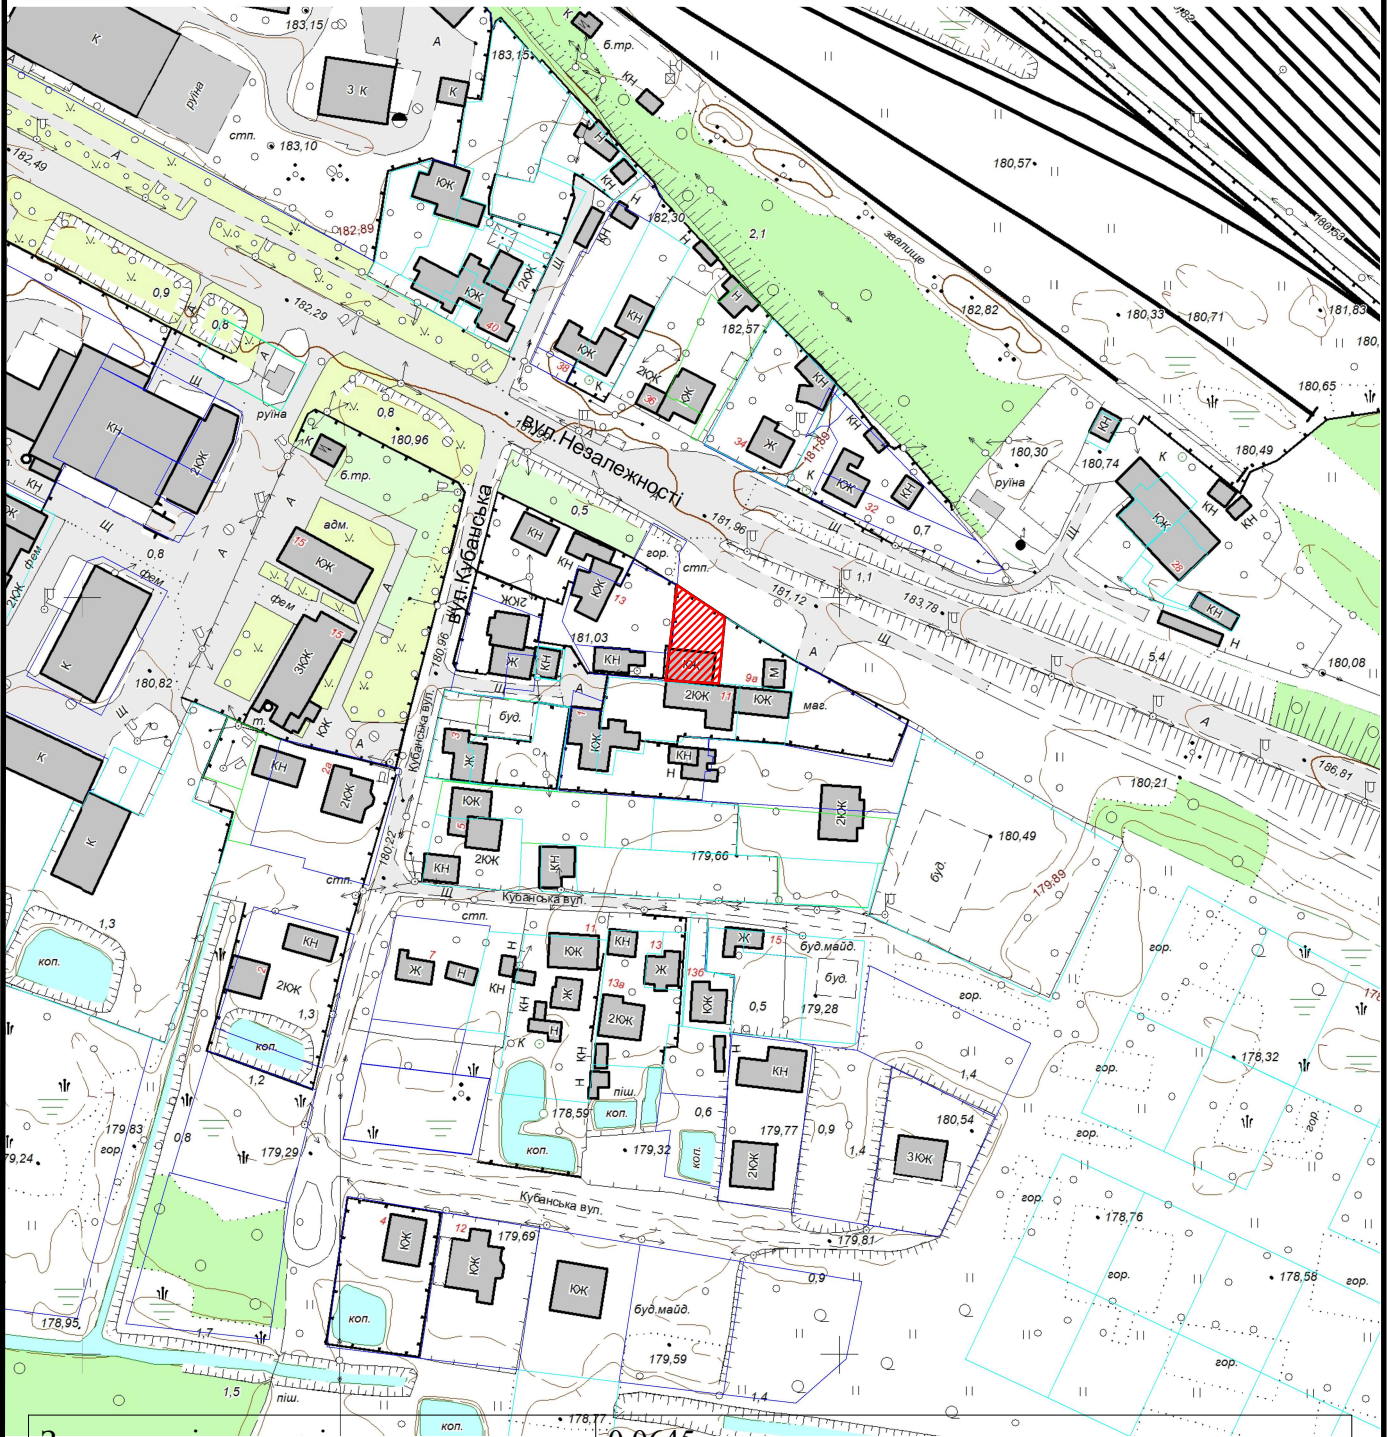

Земельна ділянка орієнтовною площею 0,0645 га

Цільове призначення:

15.10 Для розміщення та постійної діяльності
Національної поліції, її територіальних органів,
підприємств, установ та організацій, що належать до
сфери управління Національної поліції

Кадастровий номер земельної ділянки:

відсутній