


КАРТОГРАФІЧНА СХЕМА РОЗТАШУВАННЯ ЗЕМЕЛЬНОЇ ДІЛЯНКИ Волинська область, м.Ковель вул.Грушевського,62

М 1 : 2000

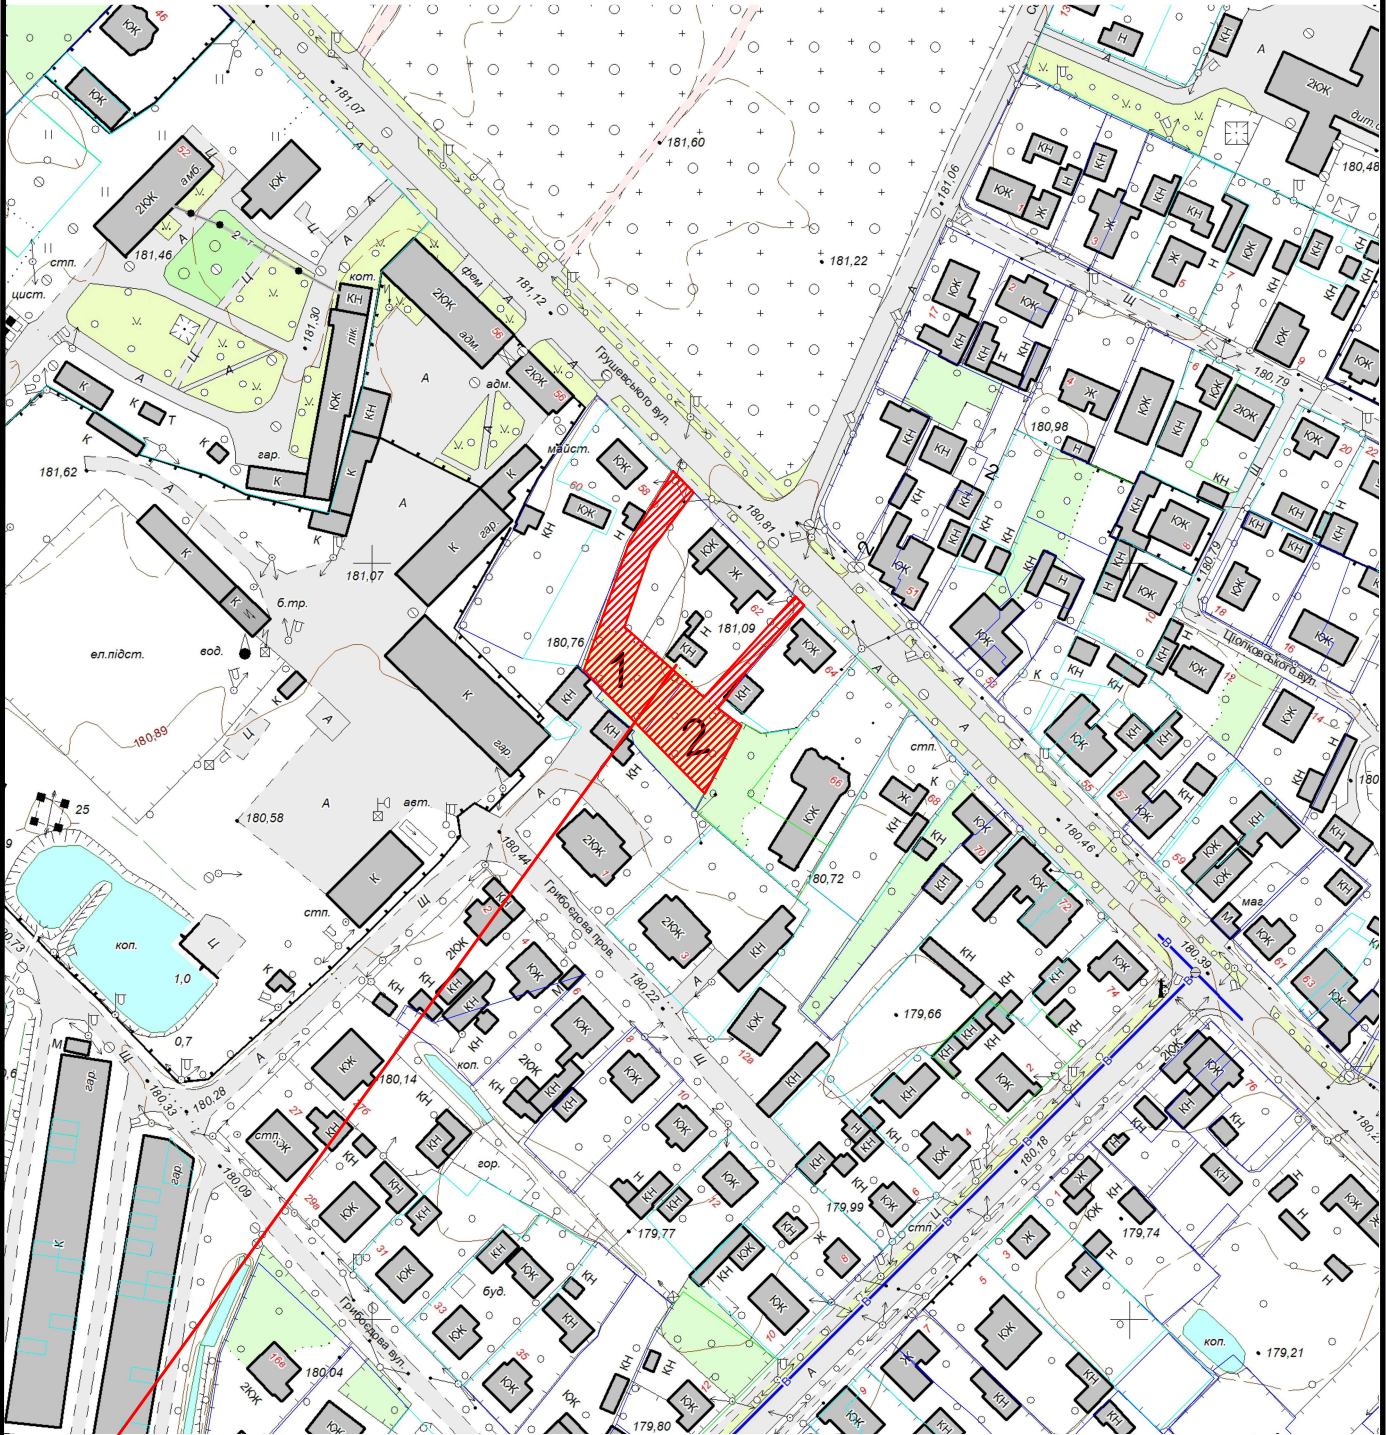

Земельна ділянка загальною
площею

0.1078 га що пропонується для поділу на діл №1
площею 0,0539 га та діл №2 площею 0,0539 га

Цільове призначення:

01.07 для городництва

Кадастровий номер земельної ділянки:

0710400000:04:008:0068