


КАРТОГРАФІЧНА СХЕМА
РОЗТАШУВАННЯ ЗЕМЕЛЬНОЇ ДІЛЯНКИ
Волинська область, м.Ковель
вул.Грушевського,118

М 1 : 5000

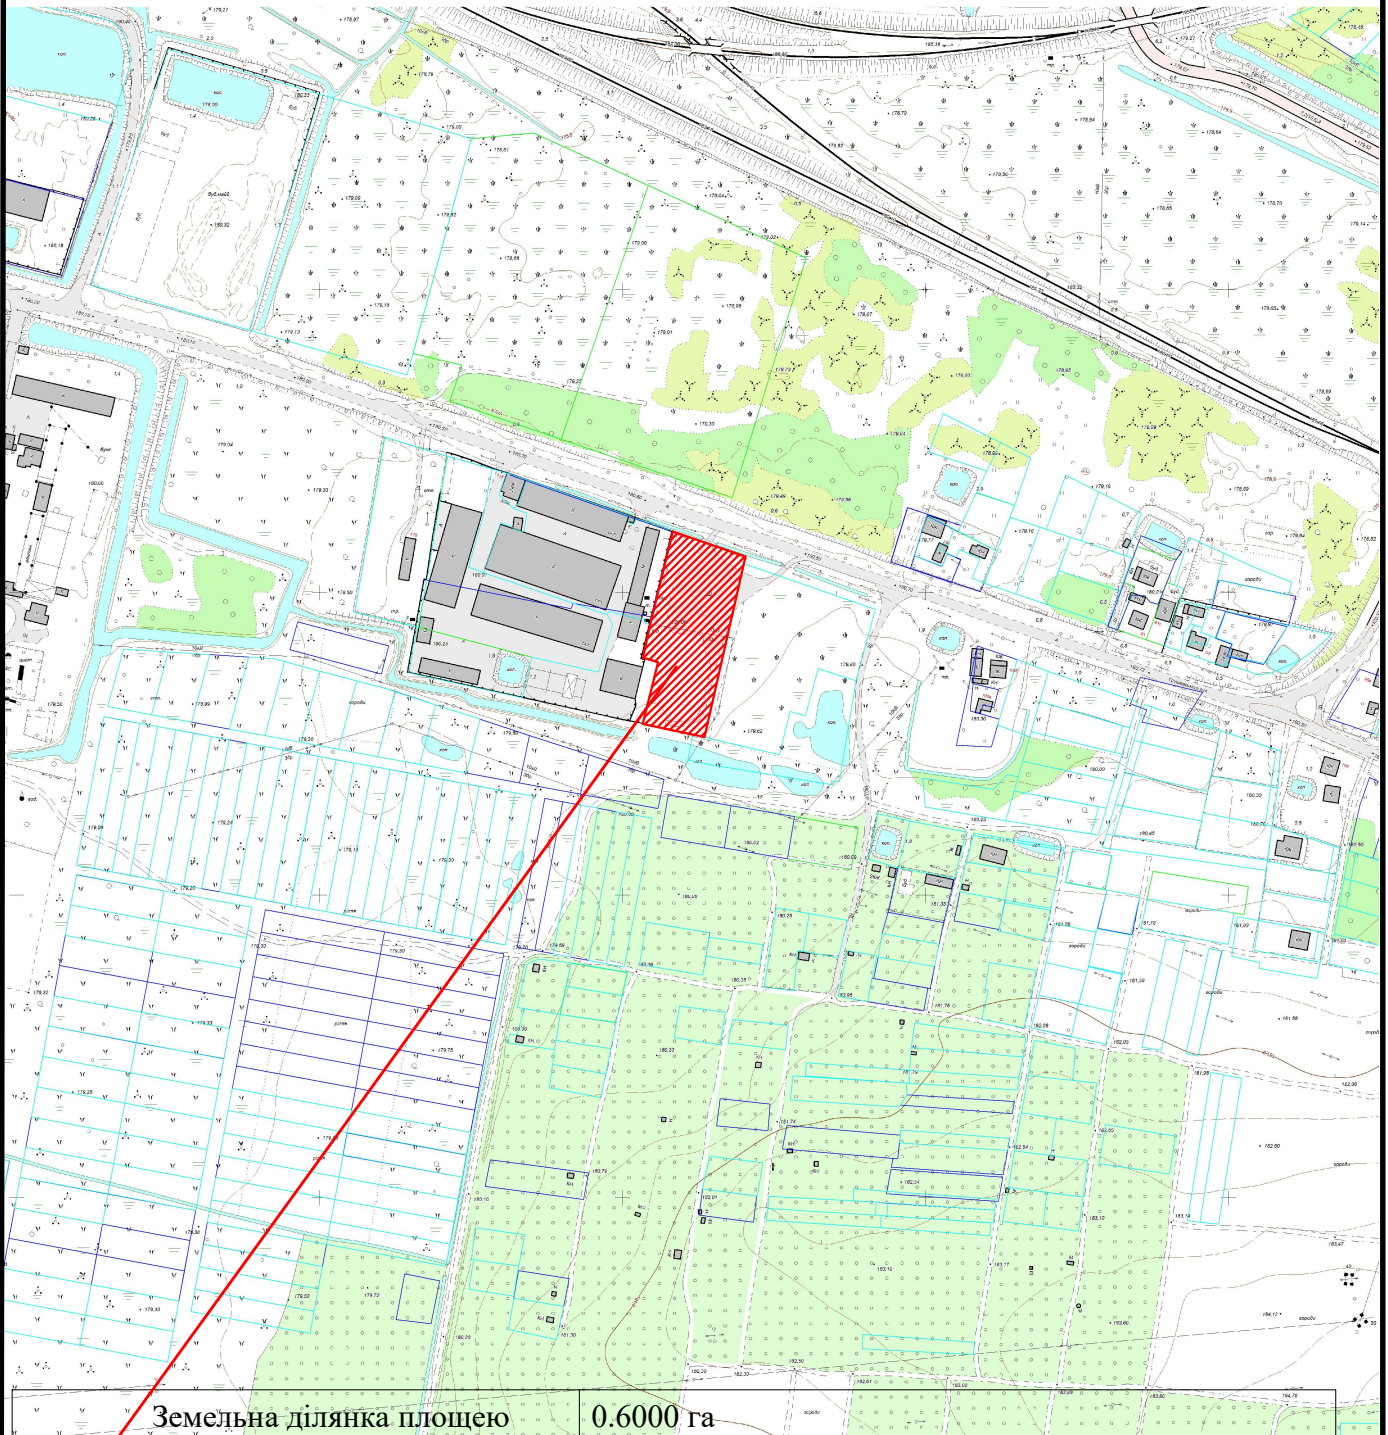

Земельна ділянка площею

0.6000 га

Цільове призначення:

Для будівництва та обслуговування адміністративних будинків, офісних будівель компаній, які займаються підприємницькою діяльністю, пов'язаною з отриманням прибутку

Кадастровий номер земельної ділянки:

0710400000:30:002:0165