


КАРТОГРАФІЧНА СХЕМА
РОЗТАШУВАННЯ ЗЕМЕЛЬНОЇ ДІЛЯНКИ
Волинська область, м.Ковель
вул.Незалежності,69 А

М 1 : 1000

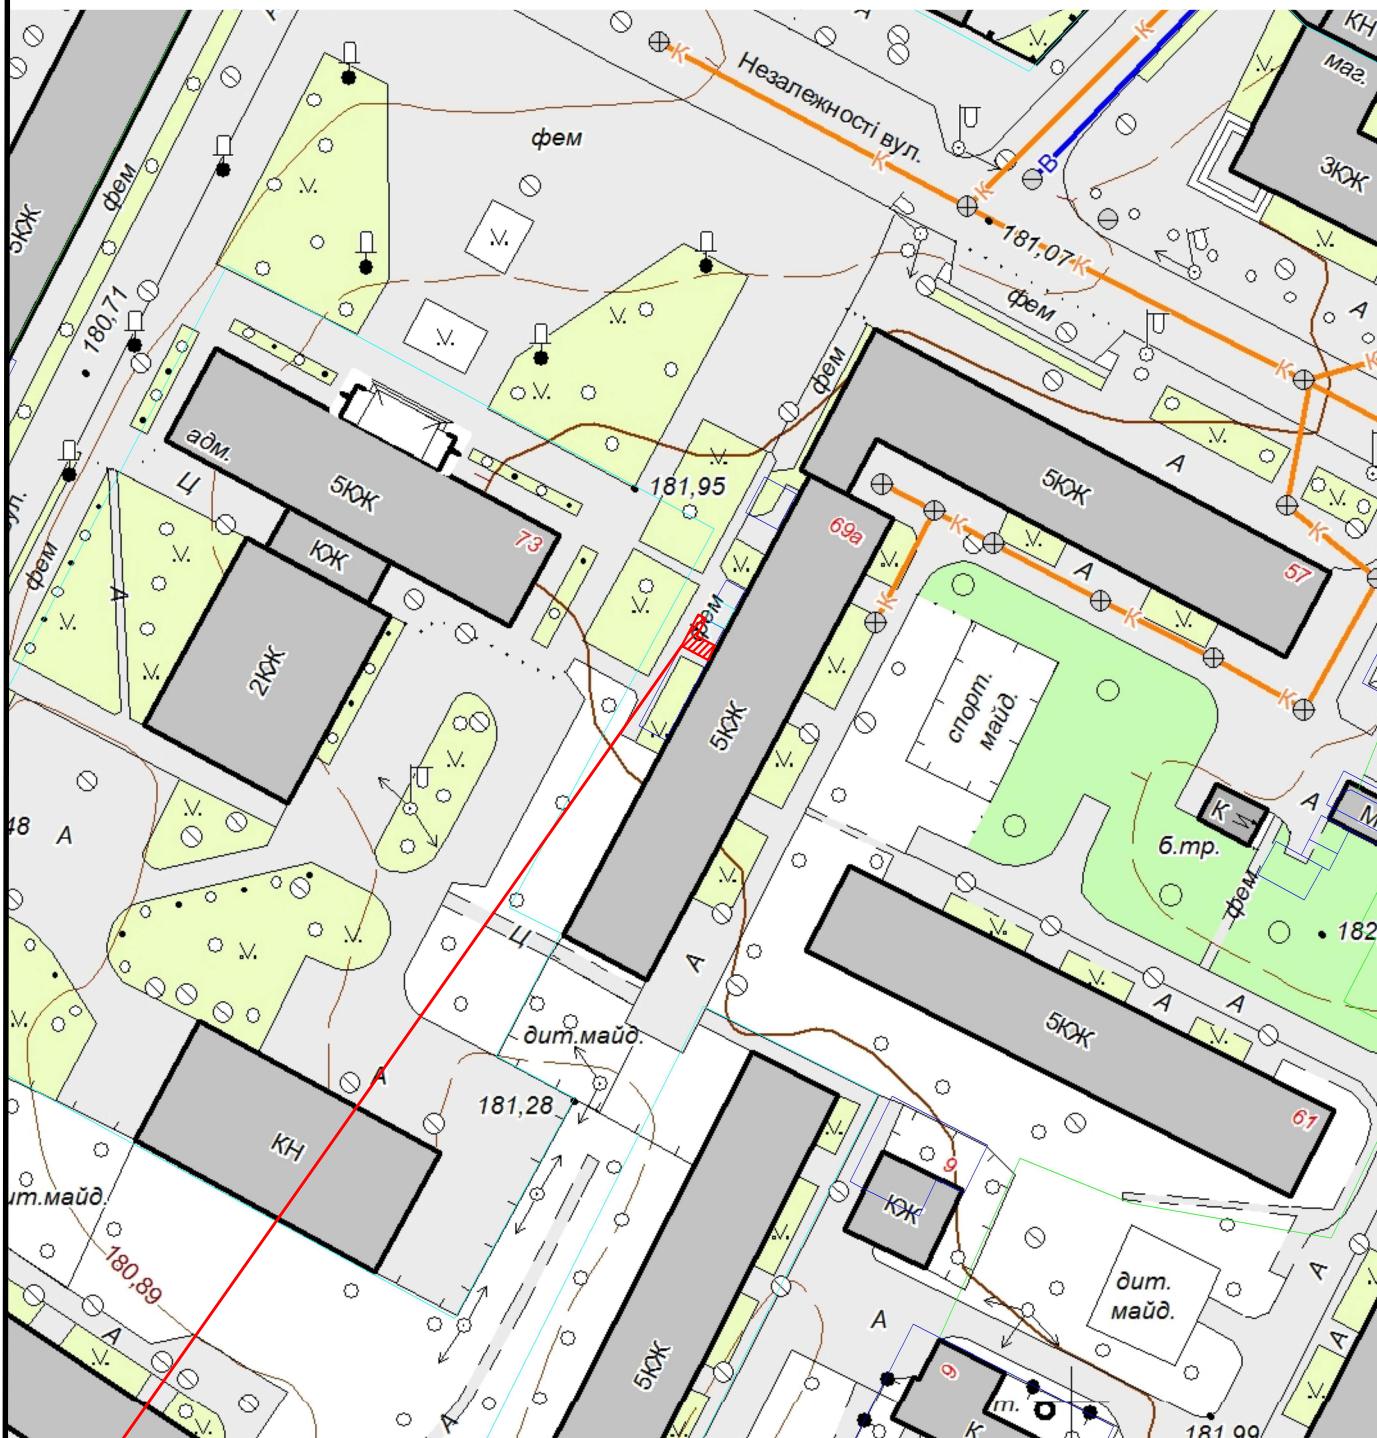

земельна ділянка, яка знаходиться в користуванні РЖКП №1
площею 0,0011 га , що пропонується Мірчук О.В. для
заклучення договору суперфіцію
кадастровий номер 0710400000:02:001:0061