


КАРТОГРАФІЧНА СХЕМА РОЗТАШУВАННЯ ЗЕМЕЛЬНОЇ ДІЛЯНКИ Волинська область, м.Ковель вул.Незалежності,69 А

М 1 : 1000

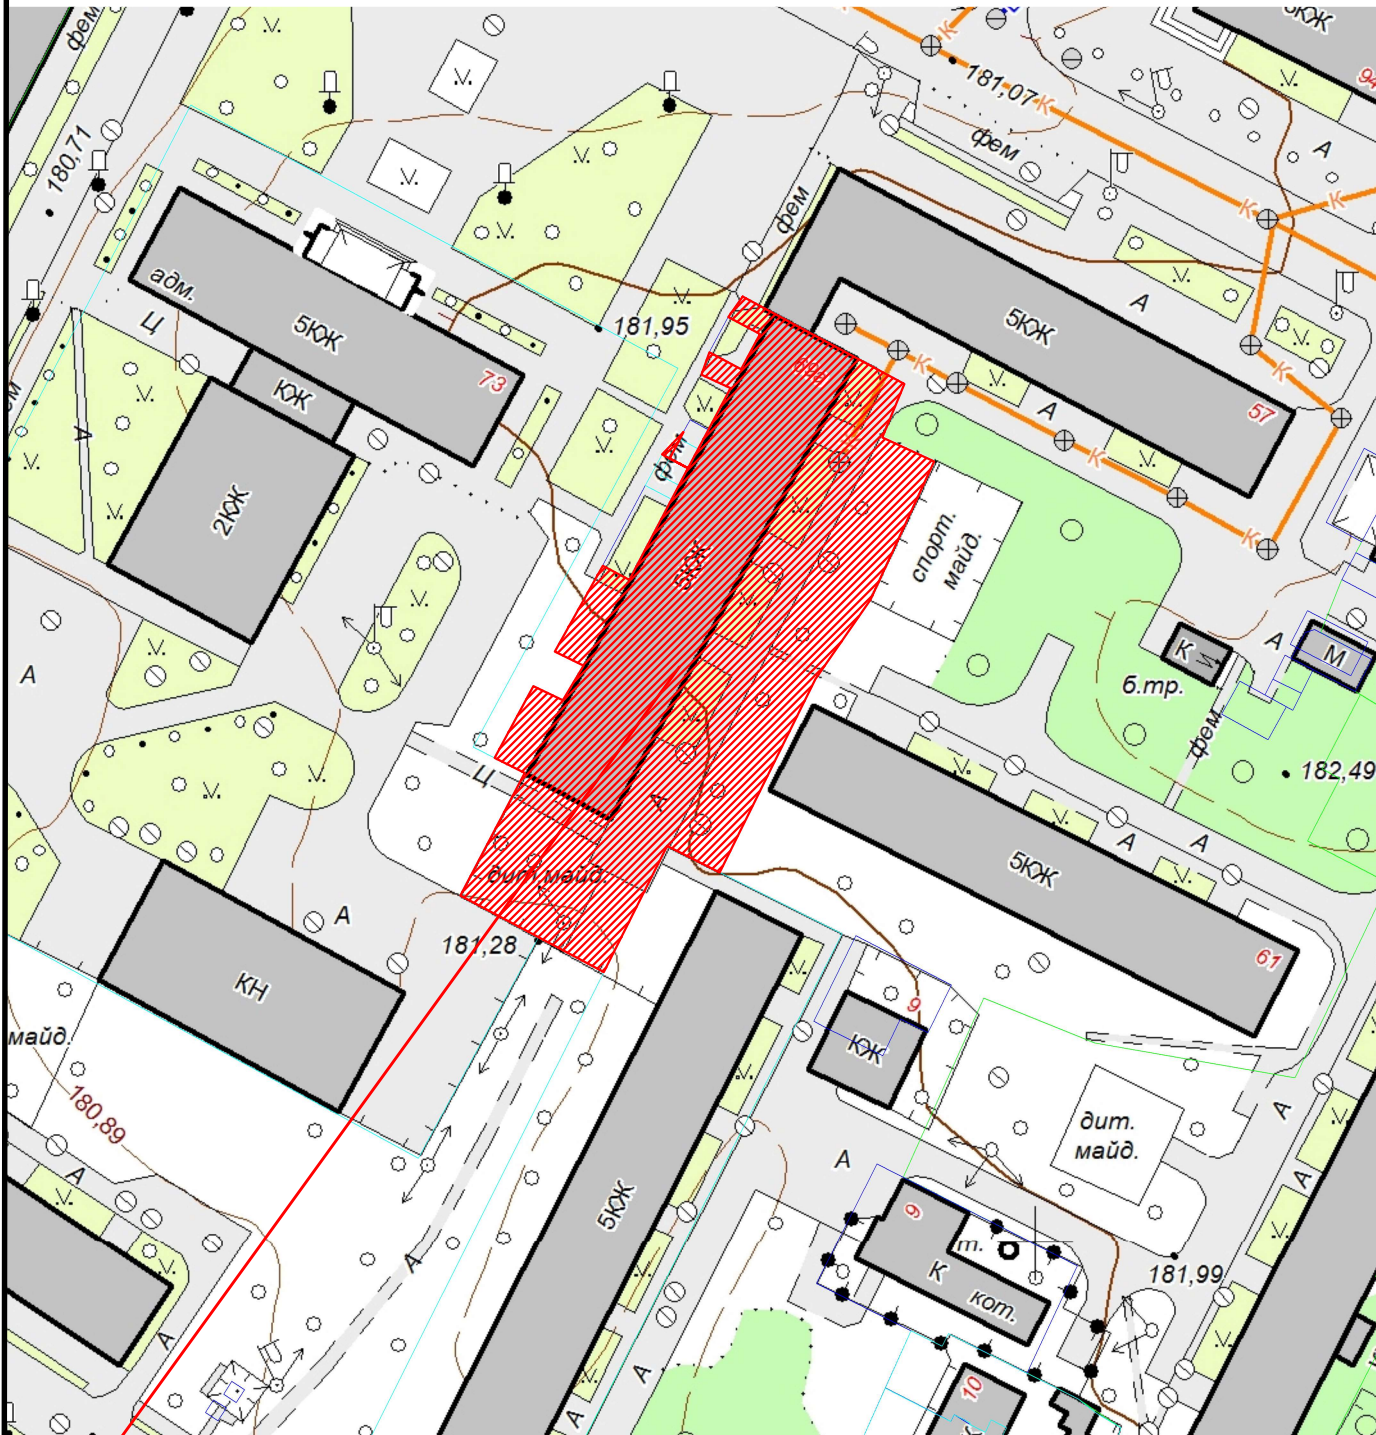

земельна ділянка, яка знаходиться в користуванні РЖКП №1
ділянка №1 0,2403 га кадастровий номер 0710400000:02:001:0060
ділянка №1 0,0011 га кадастровий номер 0710400000:02:001:0061
ділянка №1 0,0005 га кадастровий номер 0710400000:02:001:0062