


КАРТОГРАФІЧНА СХЕМА
РОЗТАШУВАННЯ ЗЕМЕЛЬНОЇ ДІЛЯНКИ
Волинська область, м.Ковель
вул.Володимира Кияна,49

М 1 : 5000

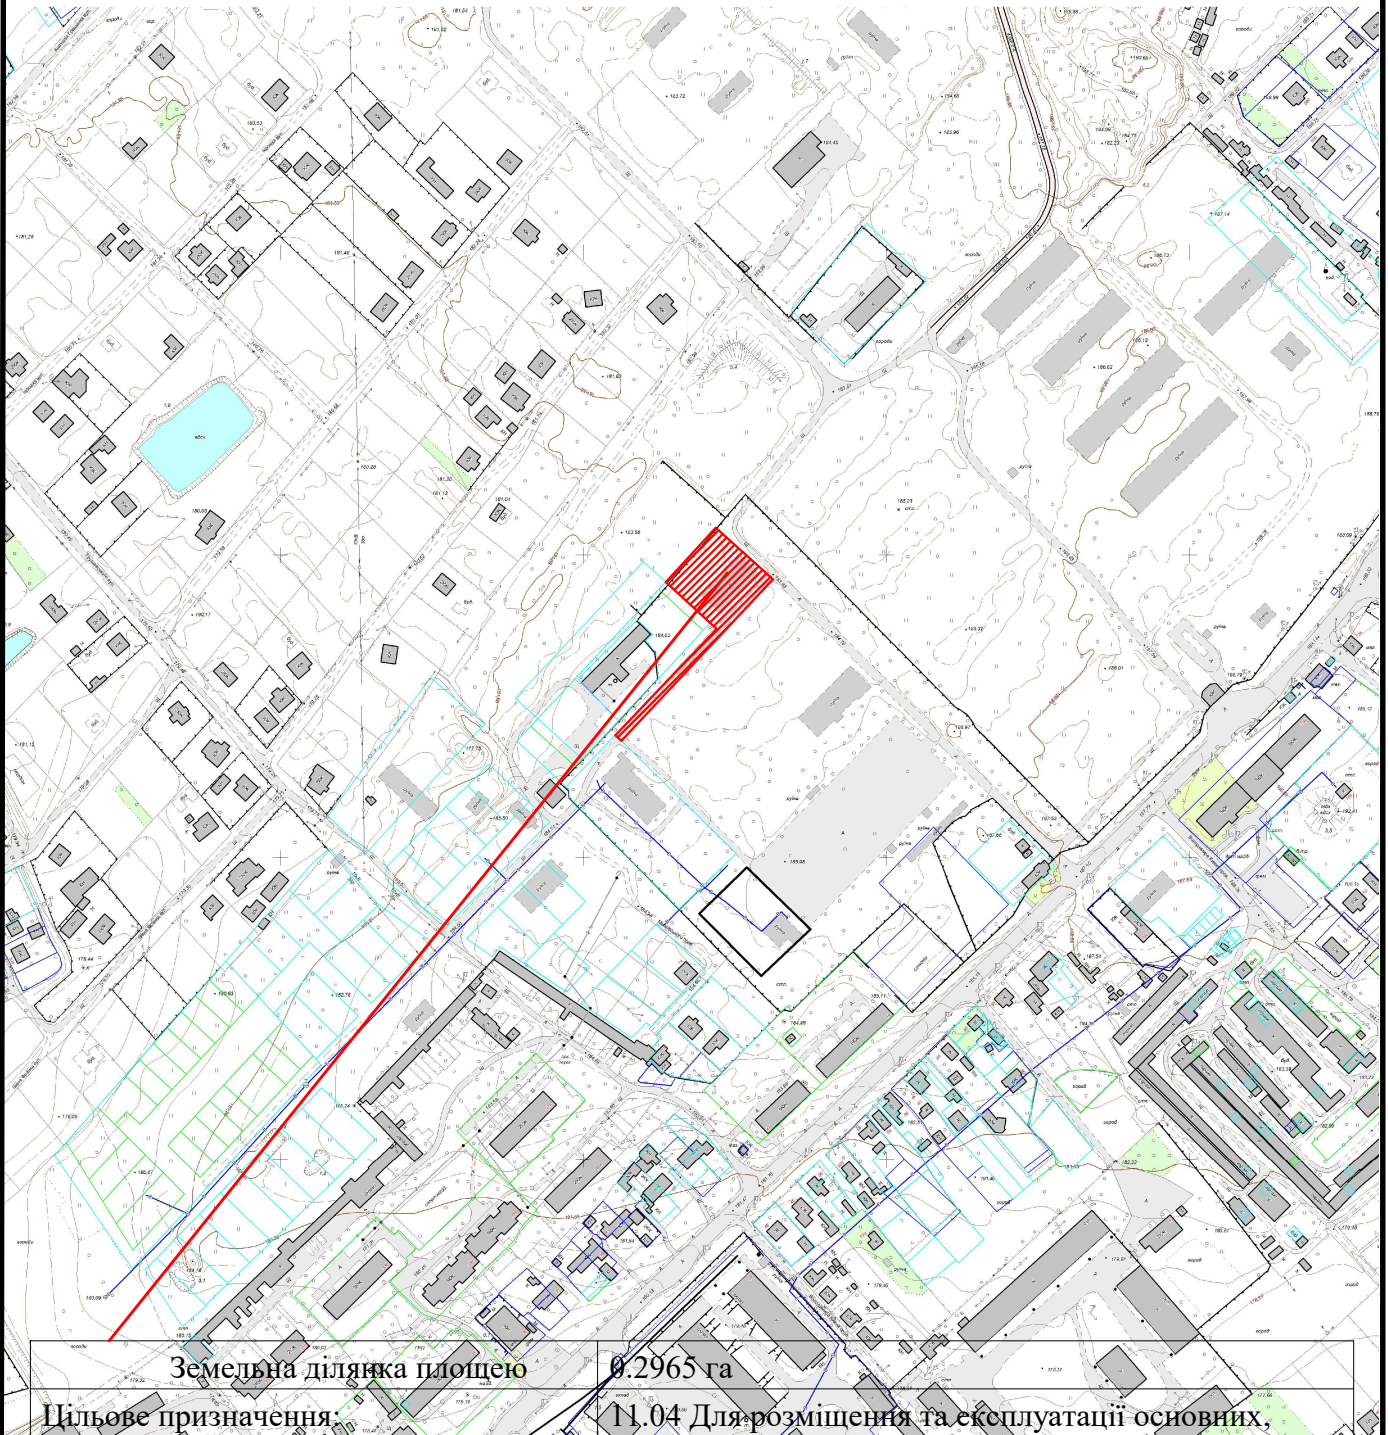

Земельна ділянка площею

0.2965 га

Цільове призначення:

П.04 Для розміщення та експлуатації основних,



підсобних і допоміжних будівель та споруд технічної інфраструктури (виробництва та розподілення газу, постачання пари та гарячої води, збирання, очищення та розподілення води)

Кадастровий номер земельної ділянки:

0710400000:42:006:0044