


КАРТОГРАФІЧНА СХЕМА РОЗТАШУВАННЯ ЗЕМЕЛЬНОЇ ДІЛЯНКИ вул.Заводська,23-Д

М 1 : 2000

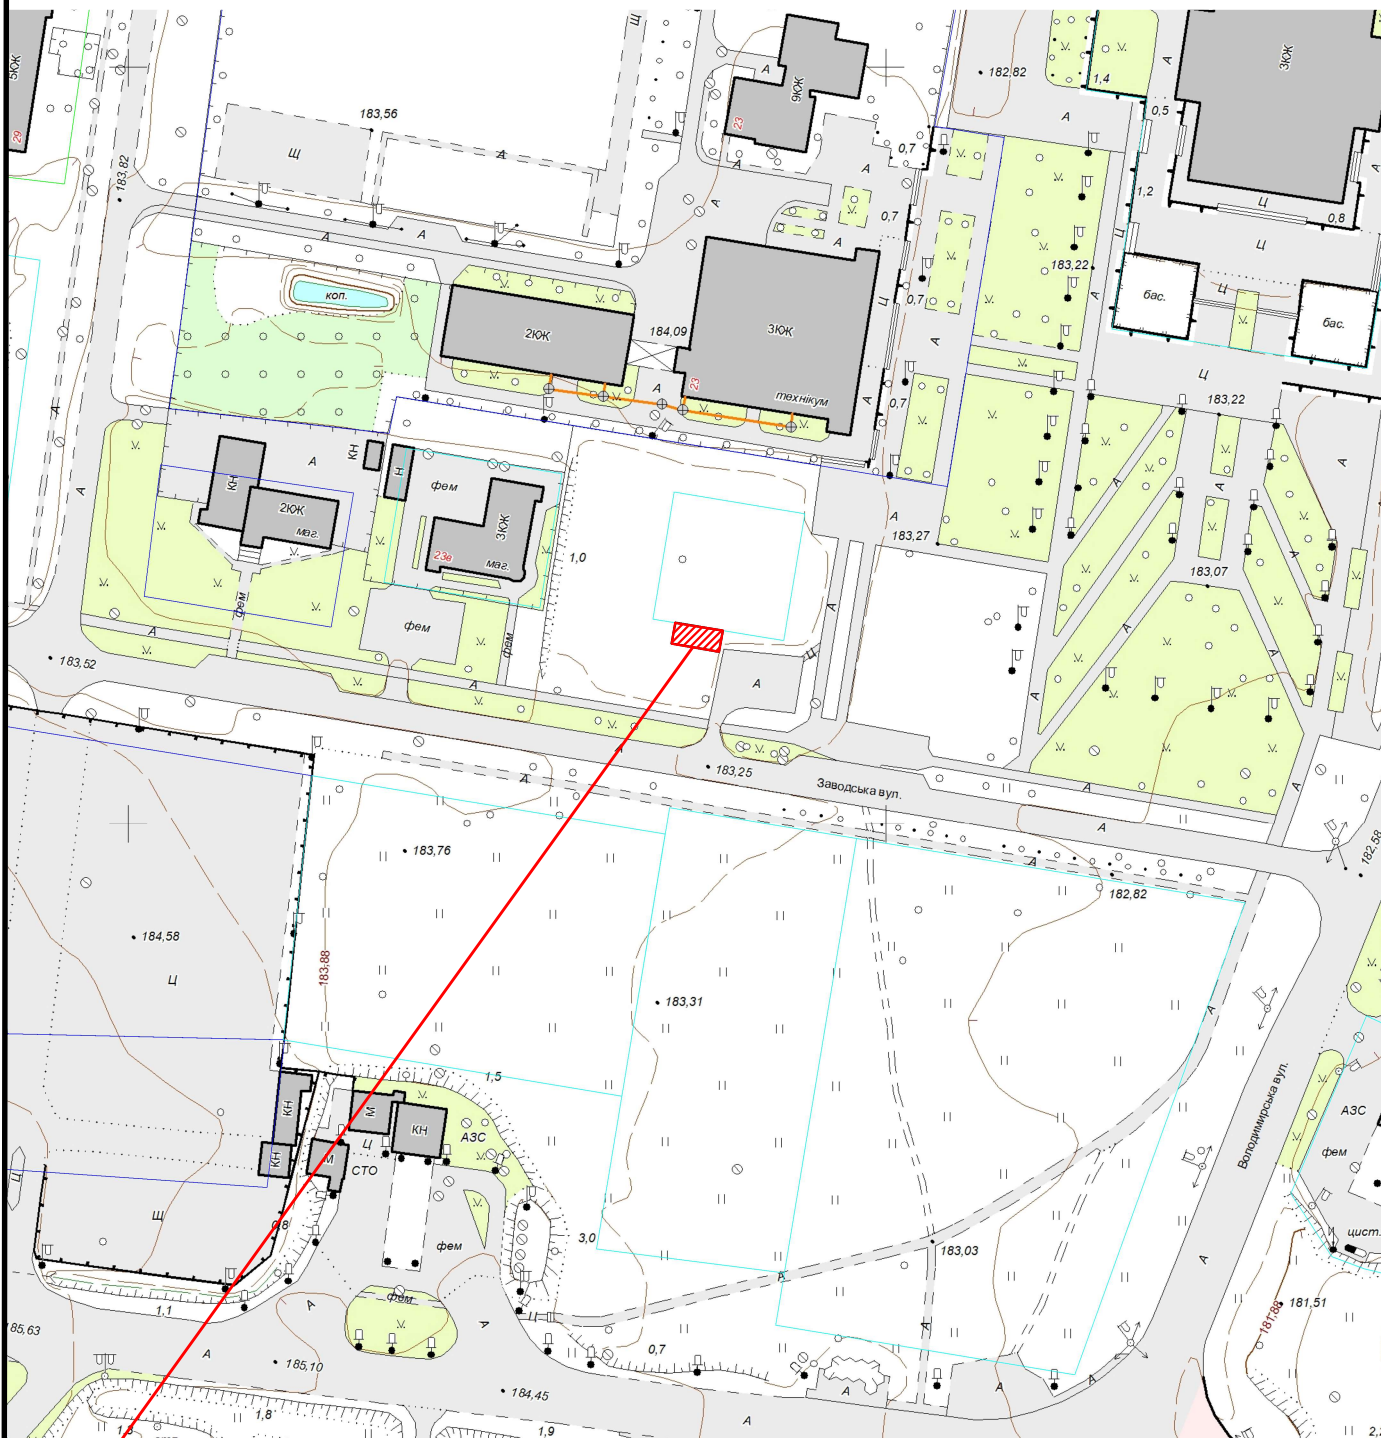

 Земельна ділянка площею	0.0060 га
Цільове призначення:	12.11 Для розміщення та експлуатації об'єктів дорожнього сервісу
Кадастровий номер земельної ділянки:	0710400000:14:007:0013