


КАРТОГРАФІЧНА СХЕМА РОЗТАШУВАННЯ ЗЕМЕЛЬНОЇ ДІЛЯНКИ Волинська область, м.Ковель вул.Холмська,83

М 1 : 2000

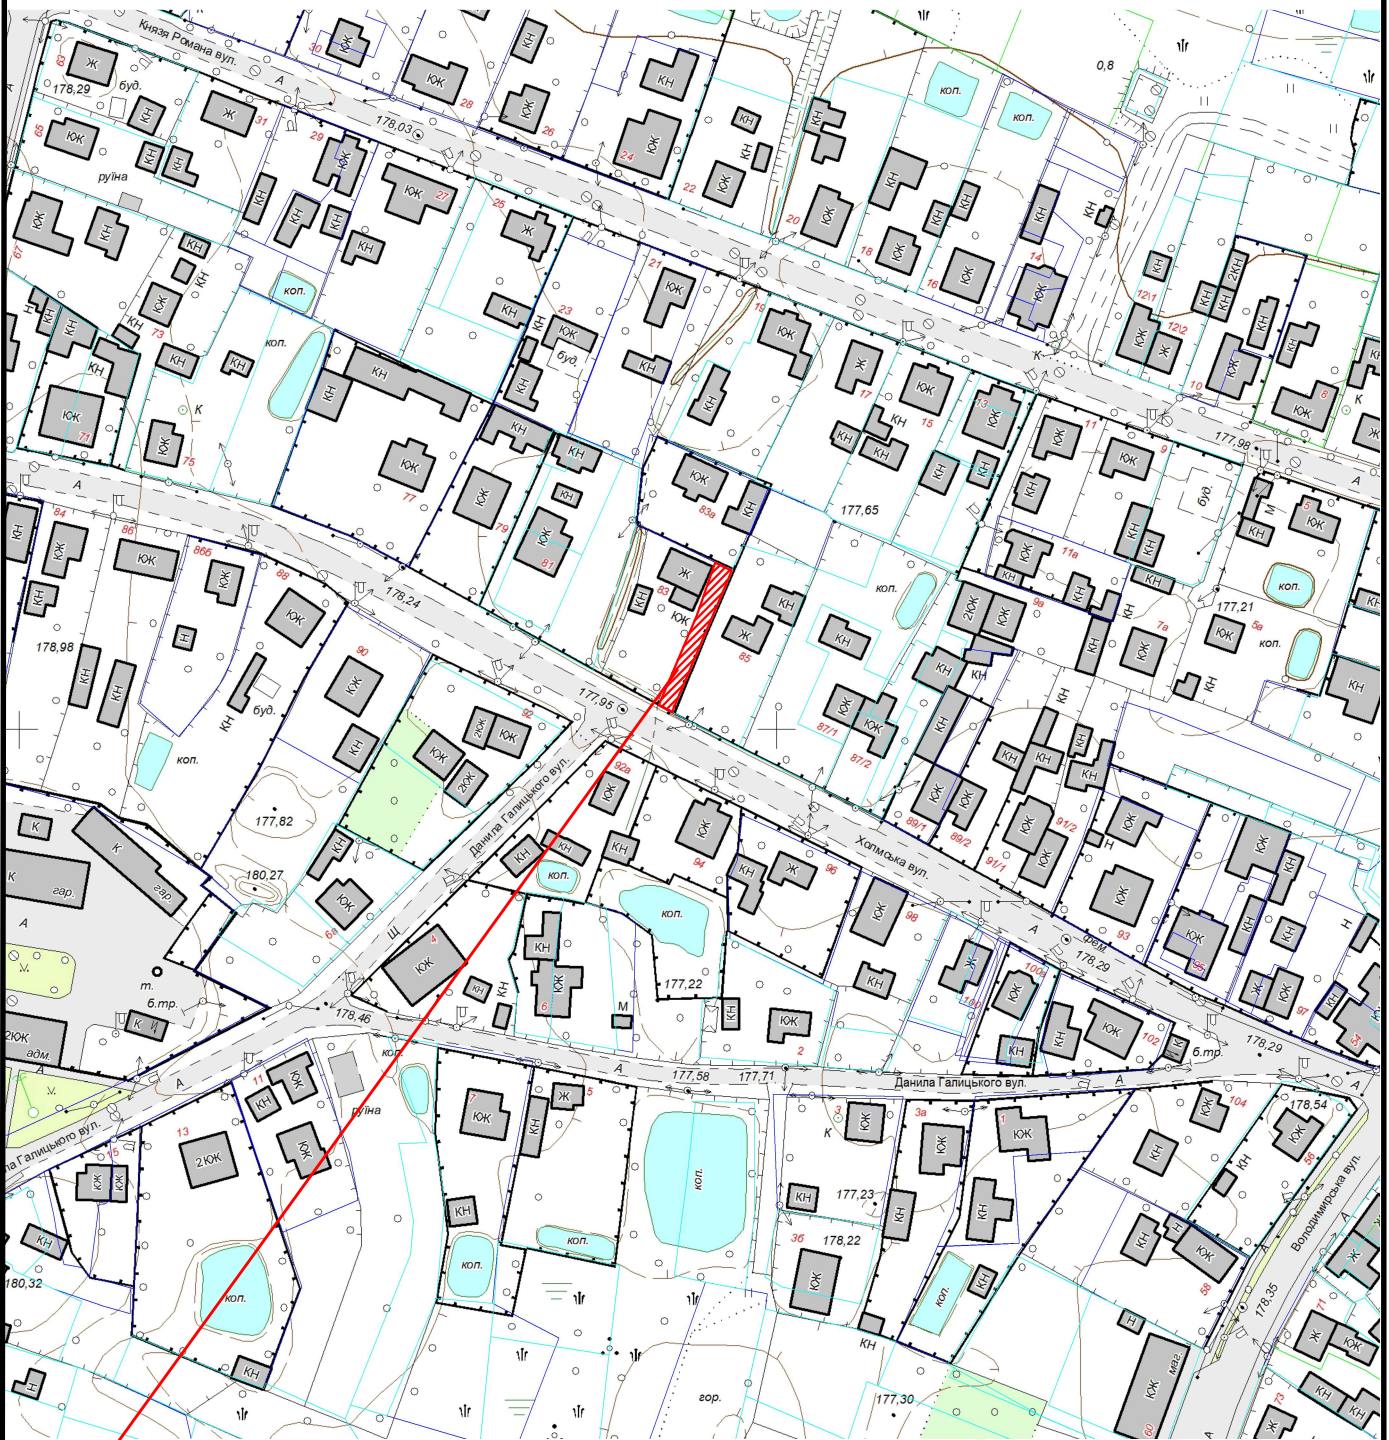

 Земельна ділянка площею	0.0166 га
Цільове призначення:	для влаштування проїзду і проходу до присадибних ділянок
Кадастровий номер земельної ділянки:	0710400000:09:009:0016