


КАРТОГРАФІЧНА СХЕМА
РОЗТАШУВАННЯ ЗЕМЕЛЬНОЇ ДІЛЯНКИ
Волинська область, м.Ковель
вул.Варшавська

М 1 : 7000

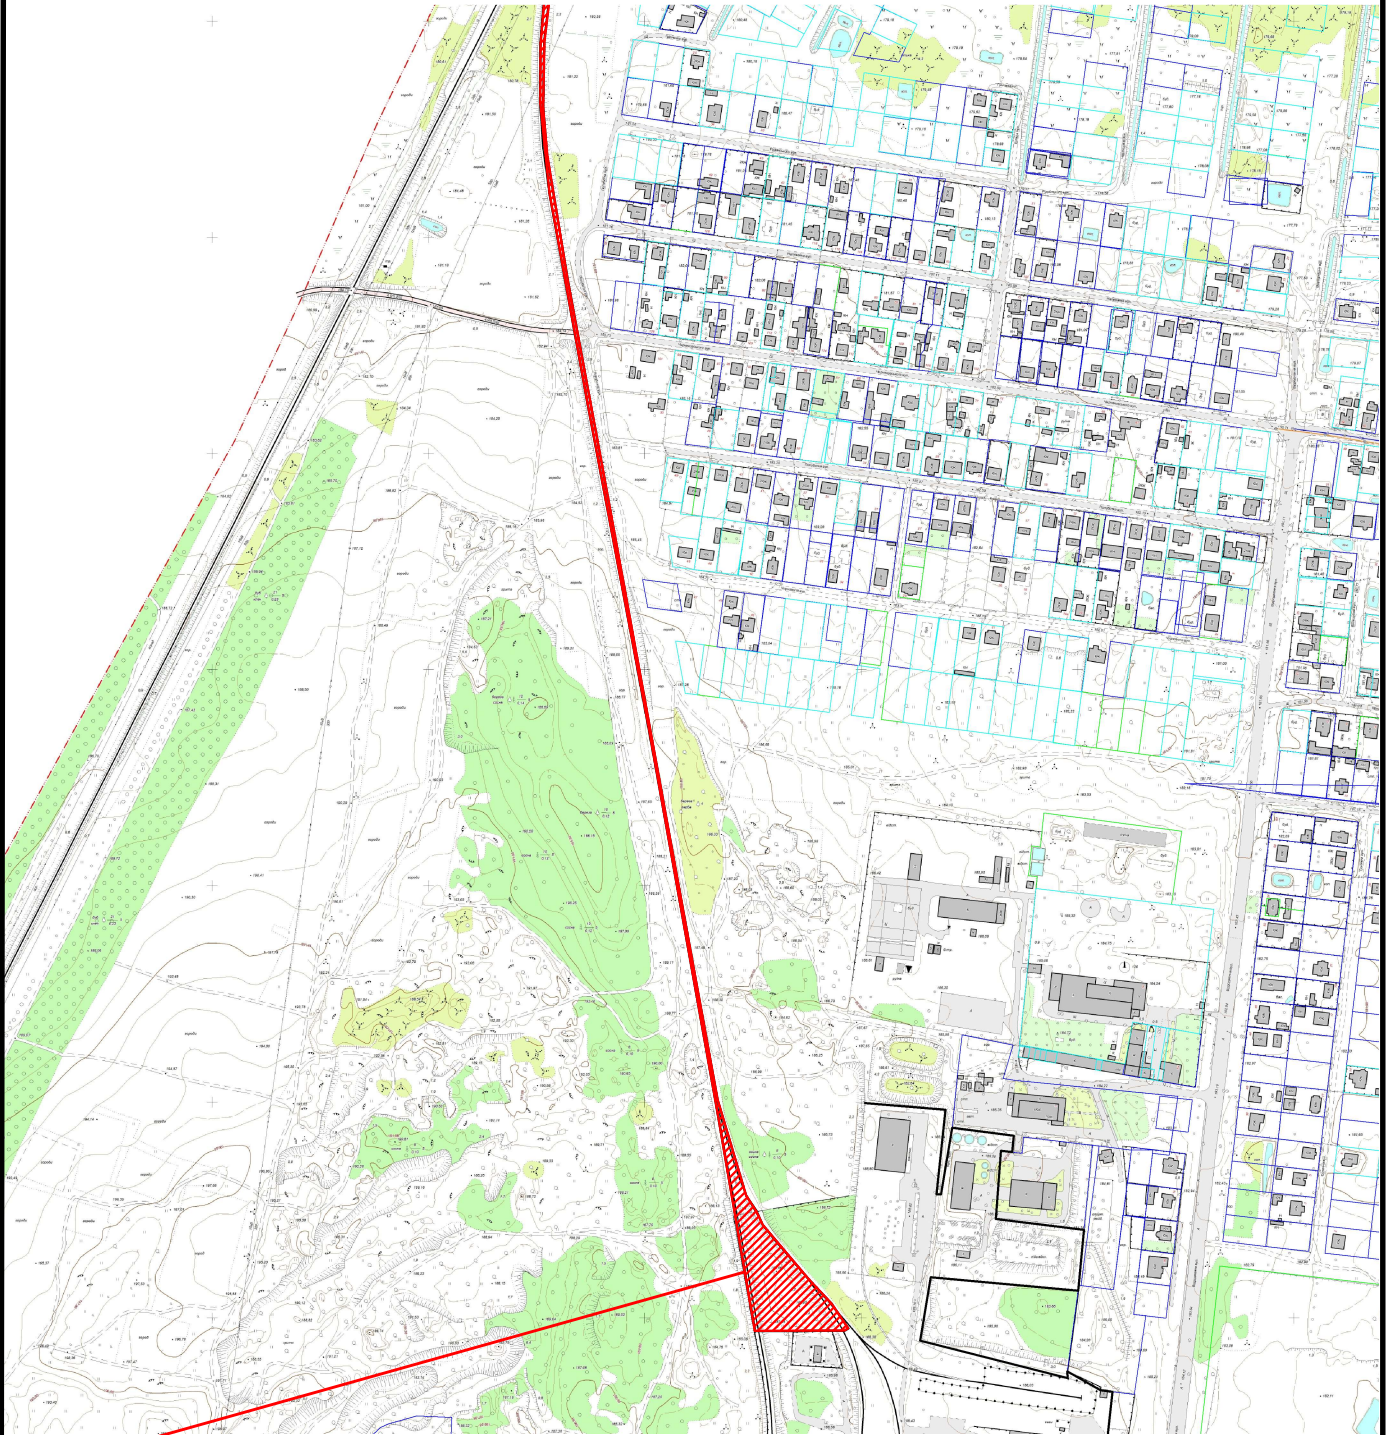

 Земельна ділянка площею	1,4680 га
	для експлуатації та реконструкції під'їздної залізничної колії по станції Ковель
Кадастровий номер земельної ділянки:	0710400000:13:004:0016