


M 1 :	2000
-------	------

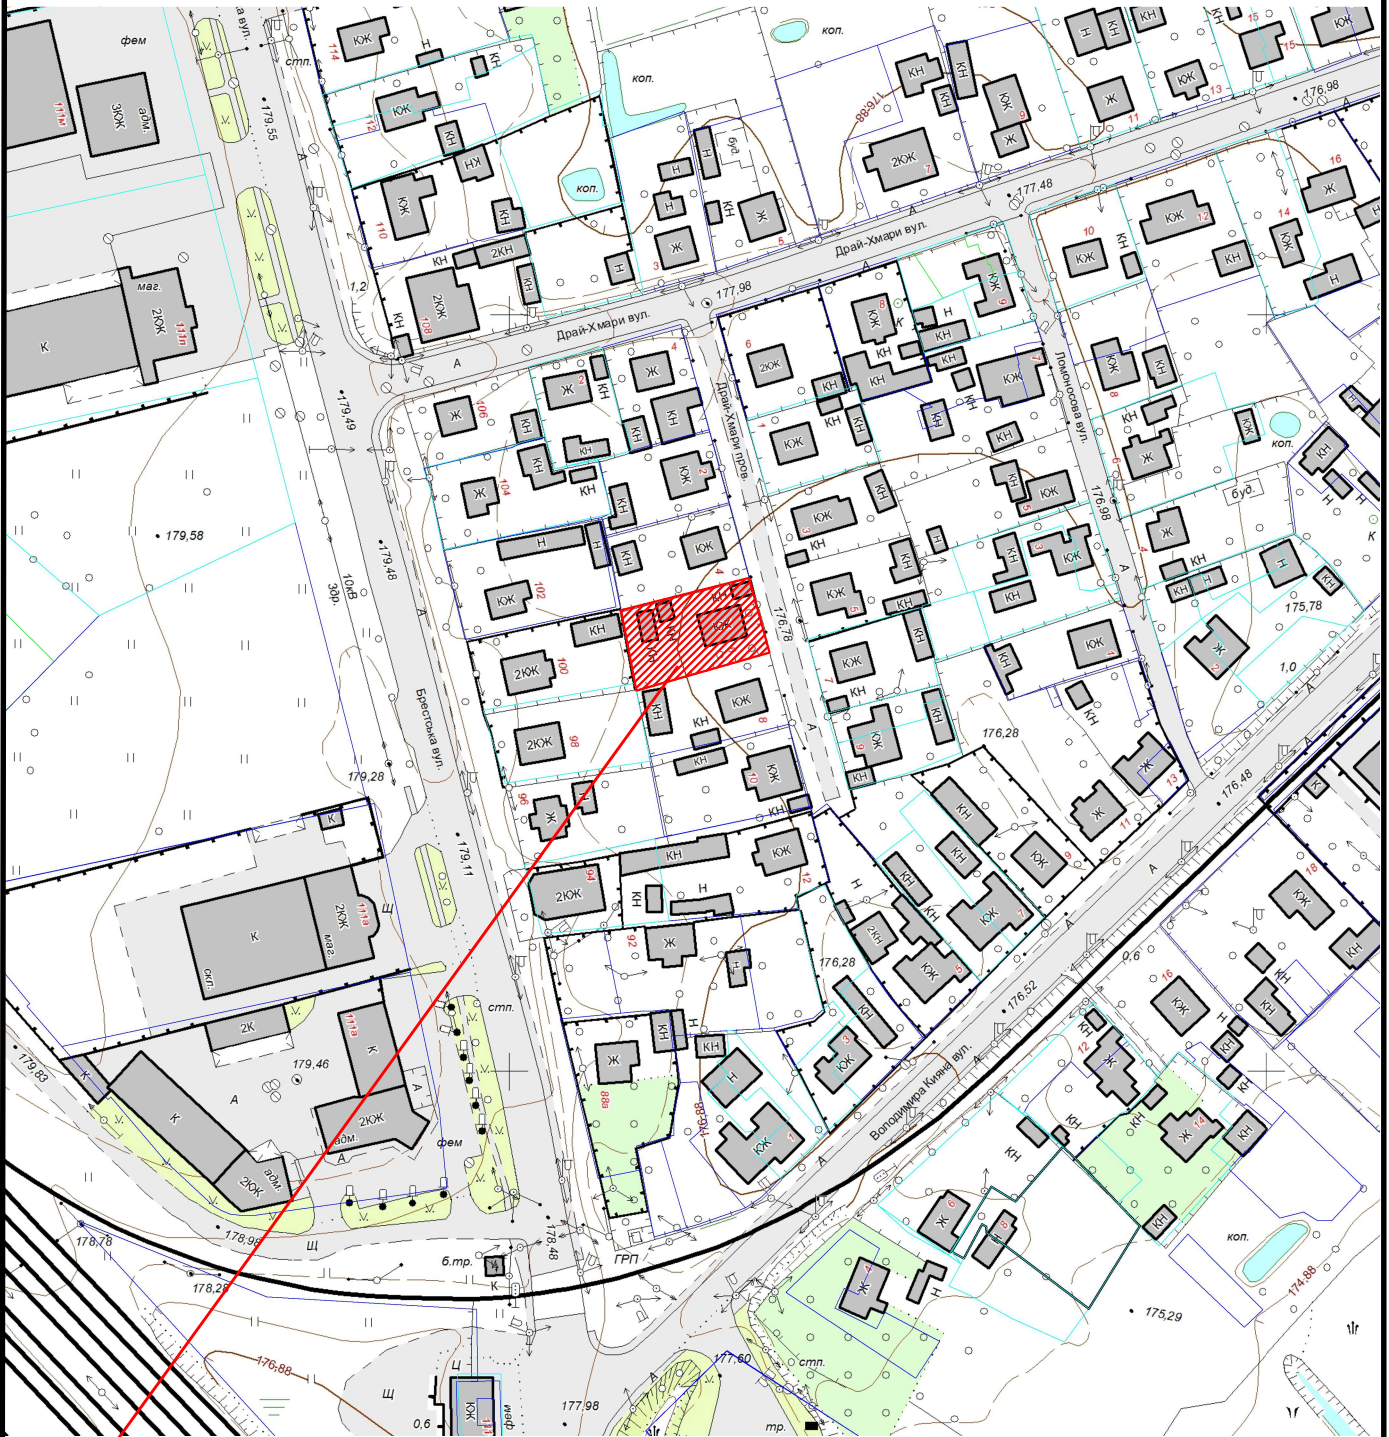

 Земельна ділянка площею	0.0698 га
Цільове призначення:	02.01 для будівництва і обслуговування житлового будинку, господарських будівель і споруд
Кадастровий номер земельної ділянки:	0710400000:42:001:1245