


КАРТОГРАФІЧНА СХЕМА
РОЗТАШУВАННЯ ЗЕМЕЛЬНОЇ ДІЛЯНКИ
Волинська область, м.Ковель
вул.Незалежності,57

М 1 : 1000

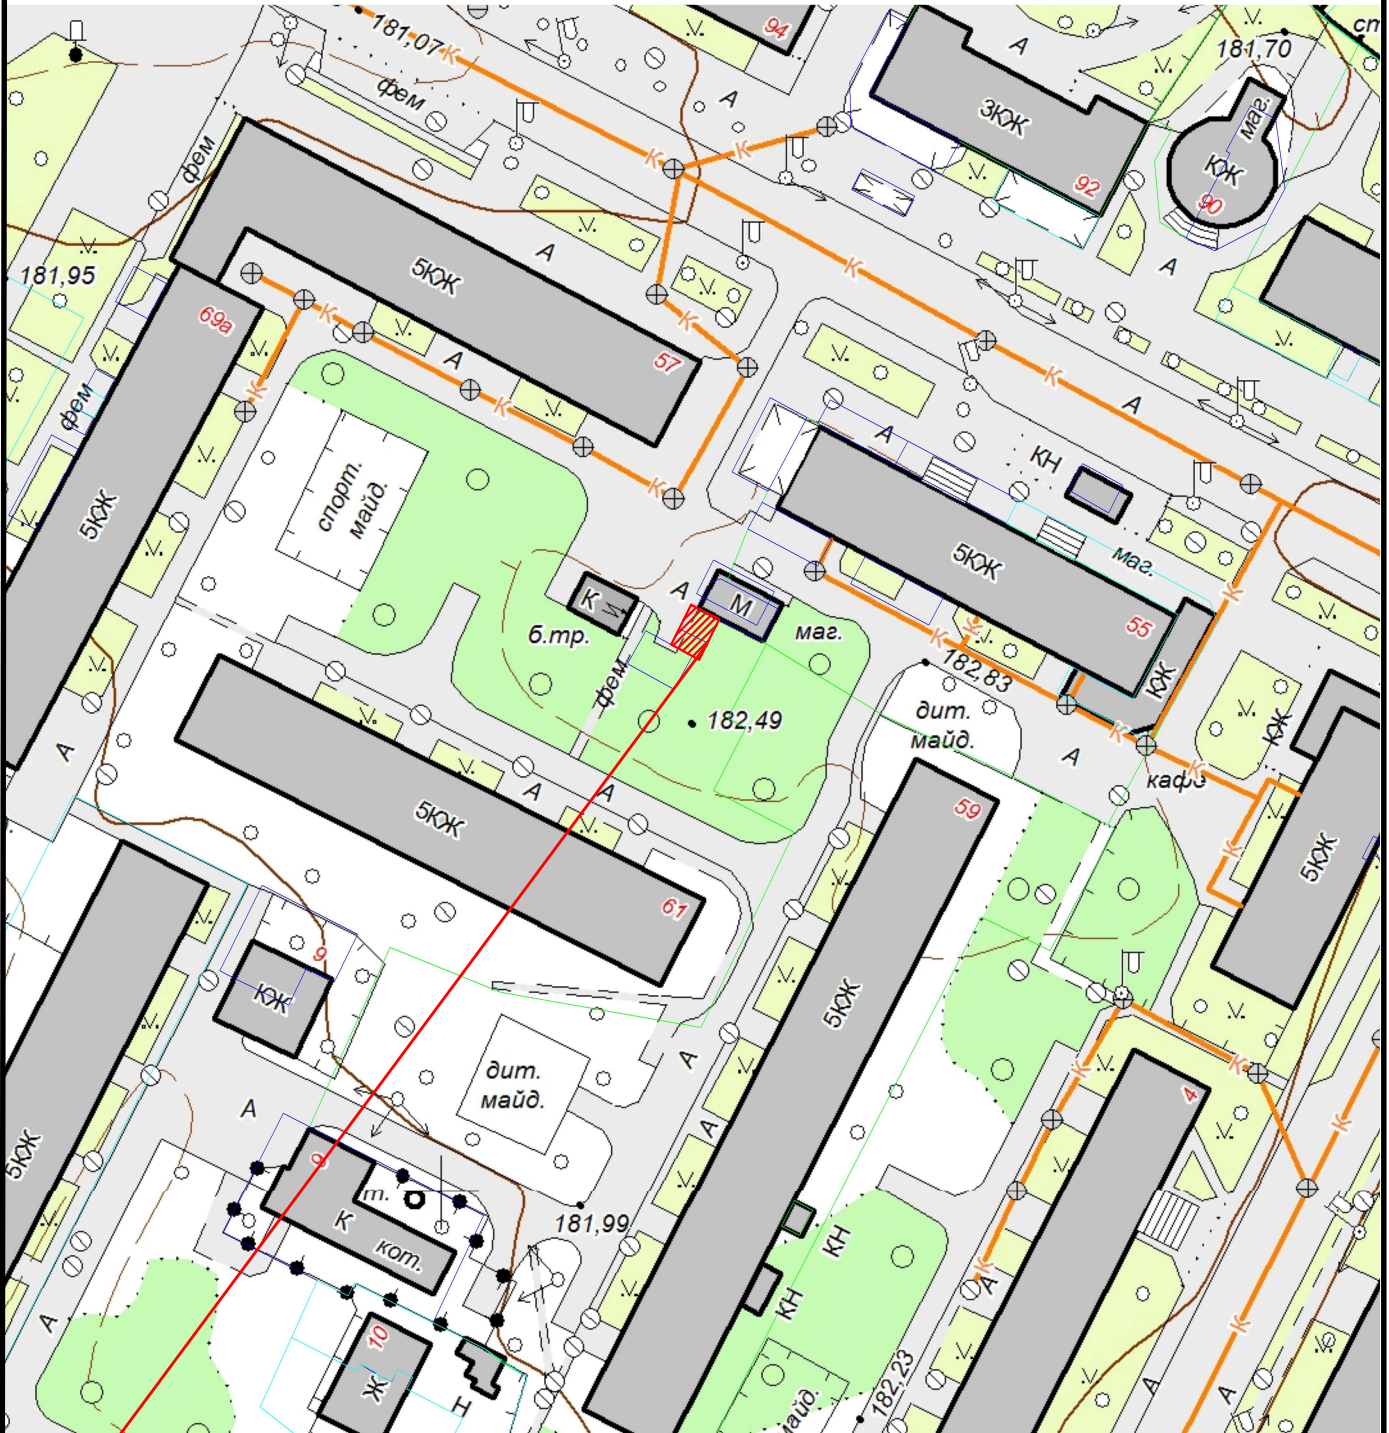

Земельна ділянка загальною площею 0.0025 га
для будівництва та обслуговування будівель торгівлі