


КАРТОГРАФІЧНА СХЕМА РОЗТАШУВАННЯ ЗЕМЕЛЬНОЇ ДІЛЯНКИ Волинська область, м.Ковель вул.О.Олеся,9

М 1 : 2000

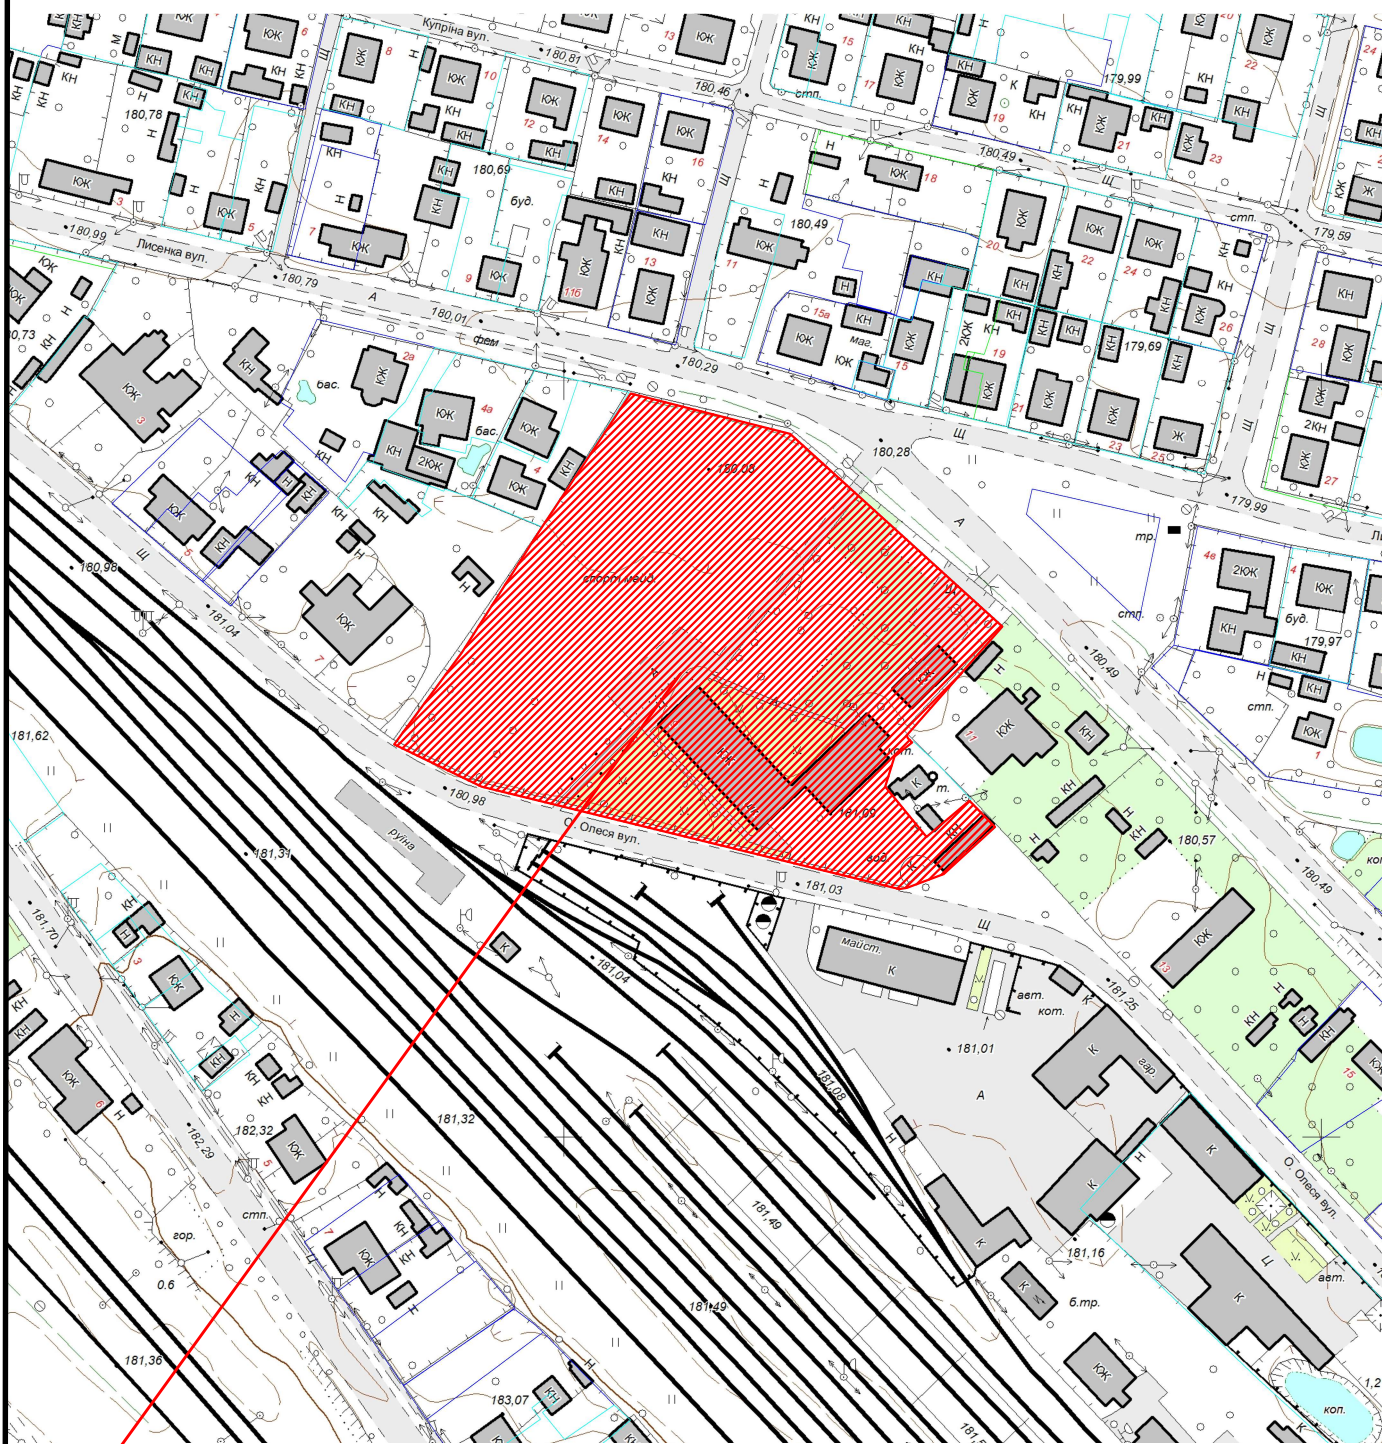

 Земельна ділянка площею	1,2444 га
Цільове призначення:	для розміщення та обслуговування закладу освіти
Кадастровий номер земельної ділянки:	0710400000:25:038:0023