


**КАРТОГРАФІЧНА СХЕМА
РОЗТАШУВАННЯ ЗЕМЕЛЬНОЇ ДІЛЯНКИ**
Волинська область, м.Ковель
вул.Північна,36

М 1 : 1000

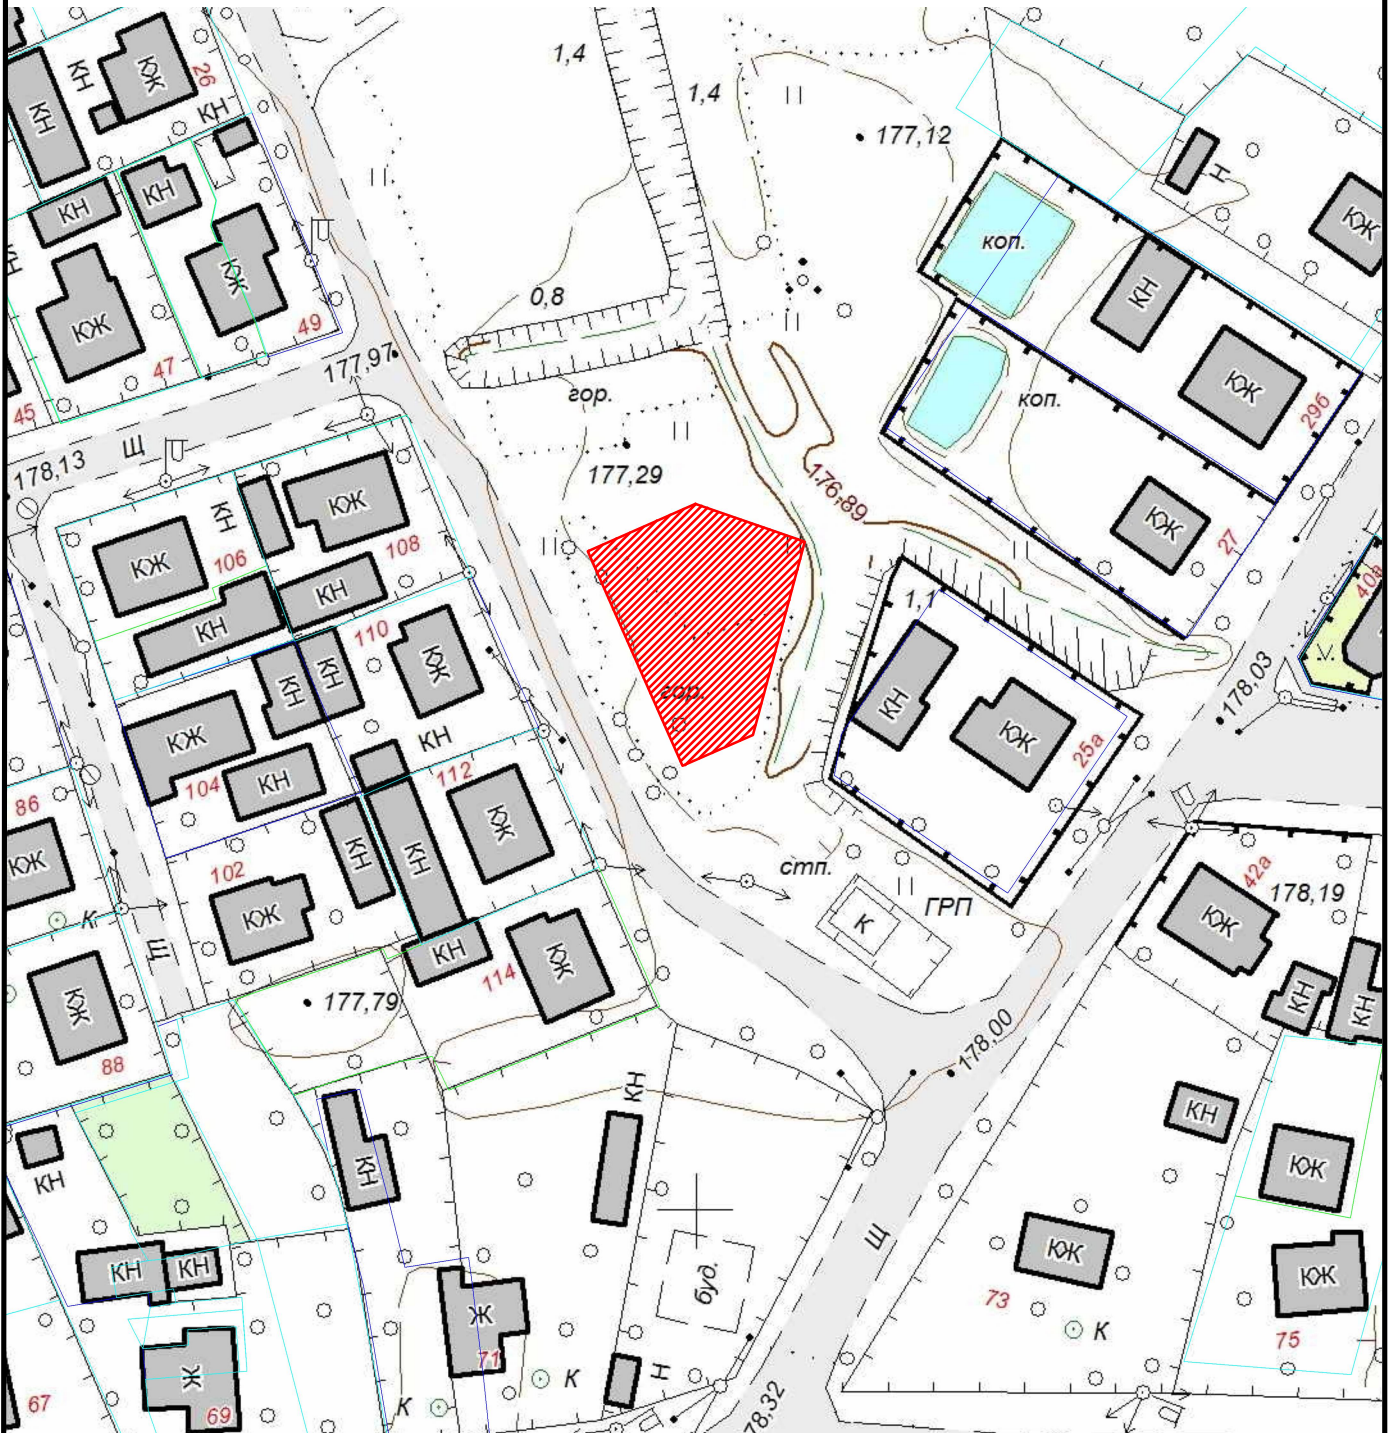

Земельна ділянка площею	0.0600 га
Цільове призначення:	В.03.07 для будівництва торгового закладу
Кадастровий номер земельної ділянки:	0710400000:23:007:0061