


# КАРТОГРАФІЧНА СХЕМА РОЗТАШУВАННЯ ЗЕМЕЛЬНОЇ ДІЛЯНКИ

Волинська область, м.Ковель  
вул.Володимира Кияна,51

М 1 : 2000

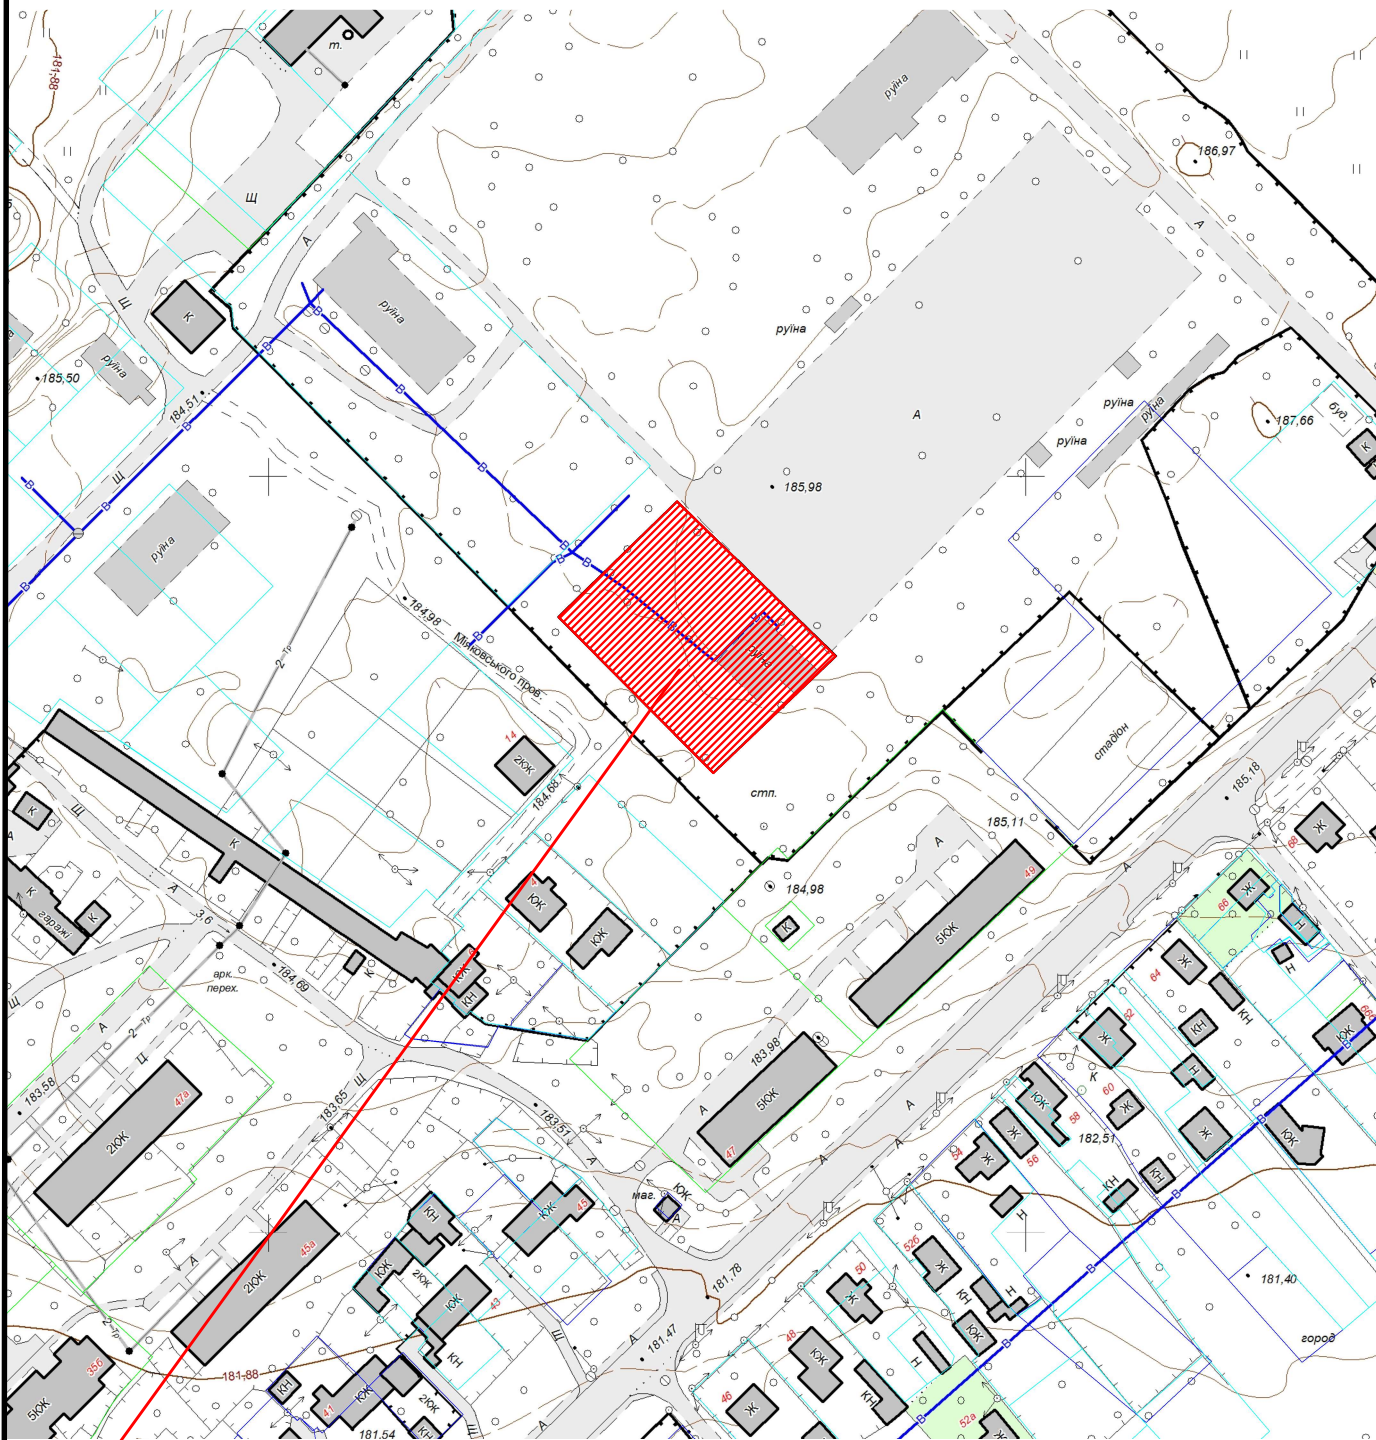

|   |                                                                                                   |
|---|---------------------------------------------------------------------------------------------------|
|  Земельна ділянка площею | 0.2548 га                                                                                         |
| Цільове призначення:                                                                                        | 03.03 Для будівництва та обслуговування будівель закладів охорони здоров'я та соціальної допомоги |
| Кадастровий номер земельної ділянки:                                                                        | 0710400000:42:006:0042                                                                            |