


Схема поділу земельної ділянки 0710400000:08:012:0227

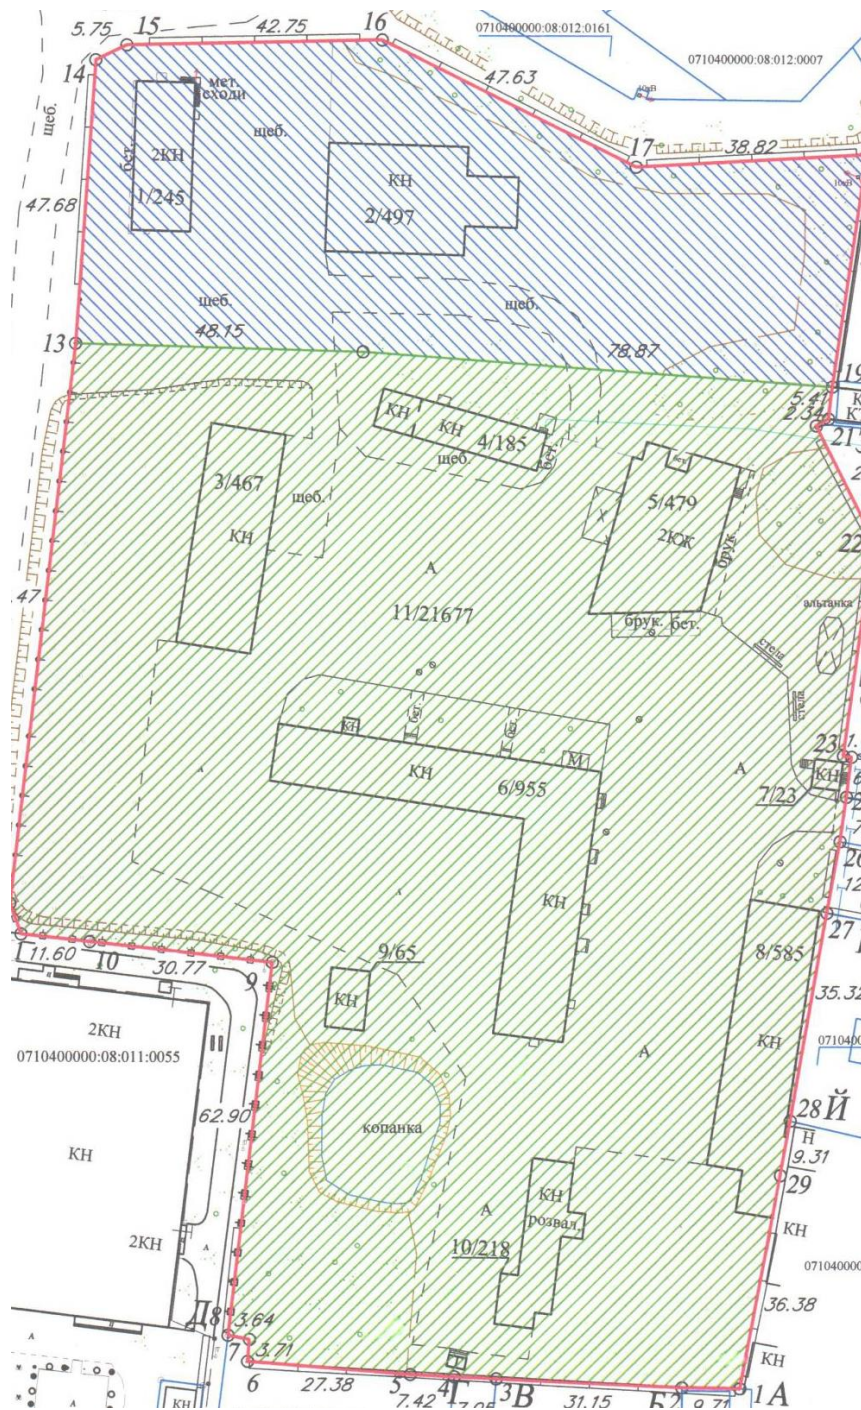

 Земельна ділянка №1, що утвориться внаслідок поділу земельної ділянки Товариства з обмеженою відповідальністю "Ковельрембуд" для розміщення та експлуатації основних, підсобних і допоміжних будівель та споруд будівельних організацій та підприємств (для виробничої бази) S = 5694 кв.м.

 Земельна ділянка №2, що утвориться внаслідок поділу земельної ділянки Товариства з обмеженою відповідальністю "Ковельрембуд" для розміщення та експлуатації основних, підсобних і допоміжних будівель та споруд будівельних організацій та підприємств (для виробничої бази) S = 1 9702 кв.м.