


КАРТОГРАФІЧНА СХЕМА
РОЗТАШУВАННЯ ЗЕМЕЛЬНОЇ ДІЛЯНКИ
Волинська область, м.Ковель
вул.Театральна,37 а

М 1 : 5000

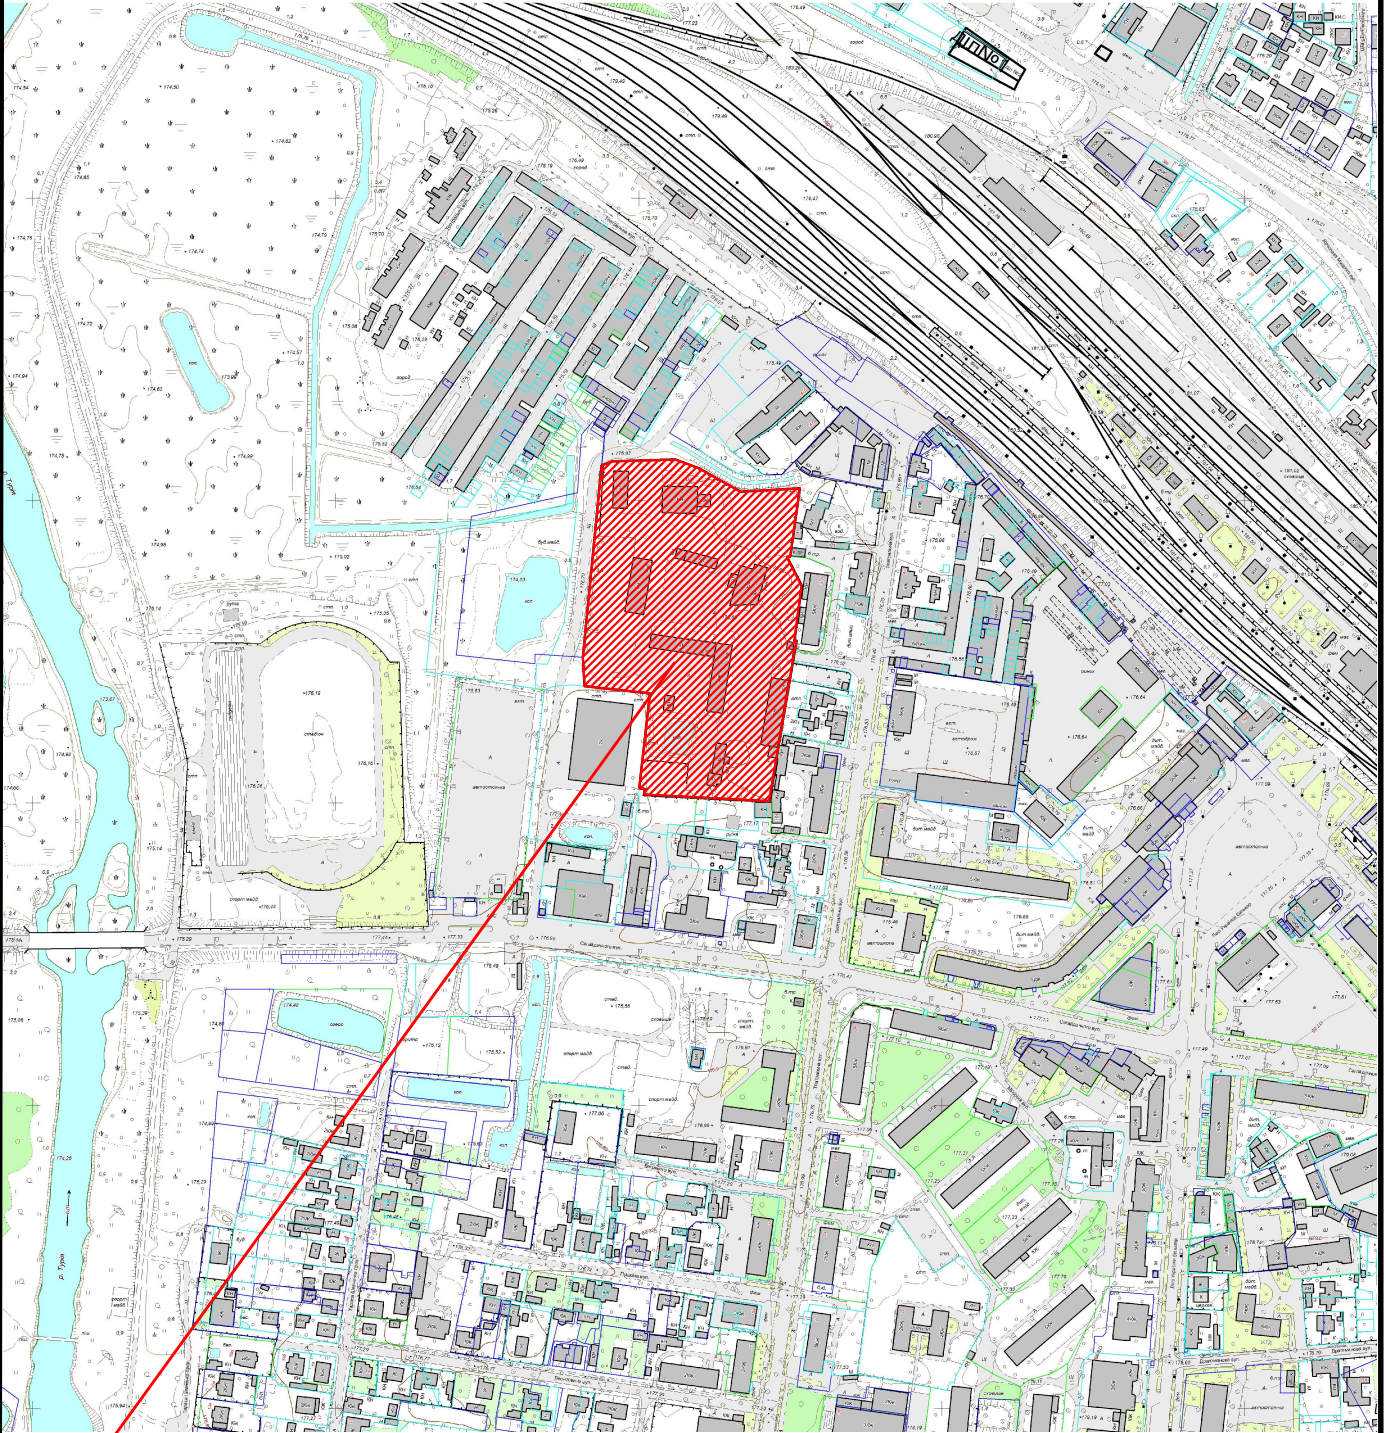

 Земельна ділянка площею	2,5396 га
Цільове призначення:	Для розміщення та експлуатації основних, підсобних і допоміжних будівель та споруд будівельних організацій та підприємств
Кадастровий номер земельної ділянки:	0710400000:08:012:0227