


КАРТОГРАФІЧНА СХЕМА РОЗТАШУВАННЯ ЗЕМЕЛЬНОЇ ДІЛЯНКИ Волинська область, м.Ковель вул.Брестська,2

М 1 : 1000

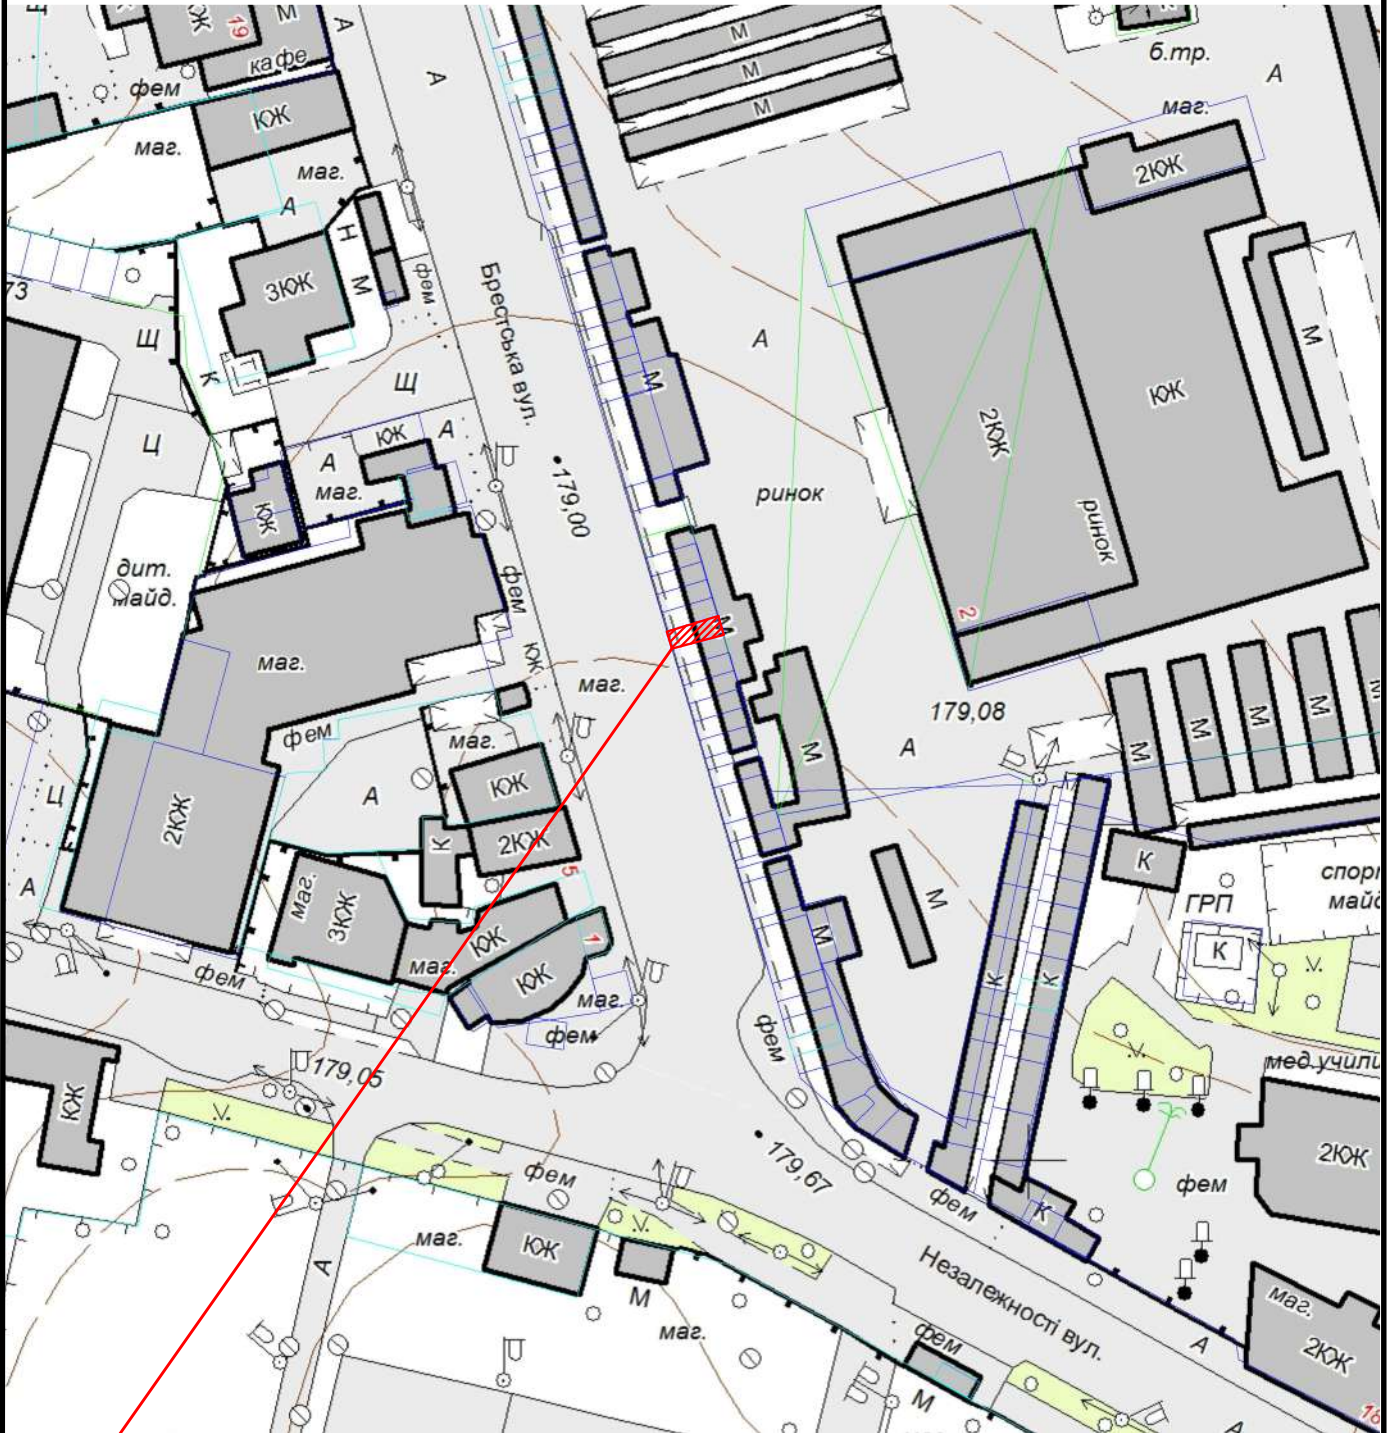

 Земельна ділянка площею	0.0018 га
Цільове призначення:	Для будівництва та обслуговування будівель торгівлі
Кадастровий номер земельної ділянки:	0710400000:08:013:0136