


КАРТОГРАФІЧНА СХЕМА РОЗТАШУВАННЯ ЗЕМЕЛЬНОЇ ДІЛЯНКИ Волинська область, м.Ковель бульвар Л.Українки

М 1 : 1000

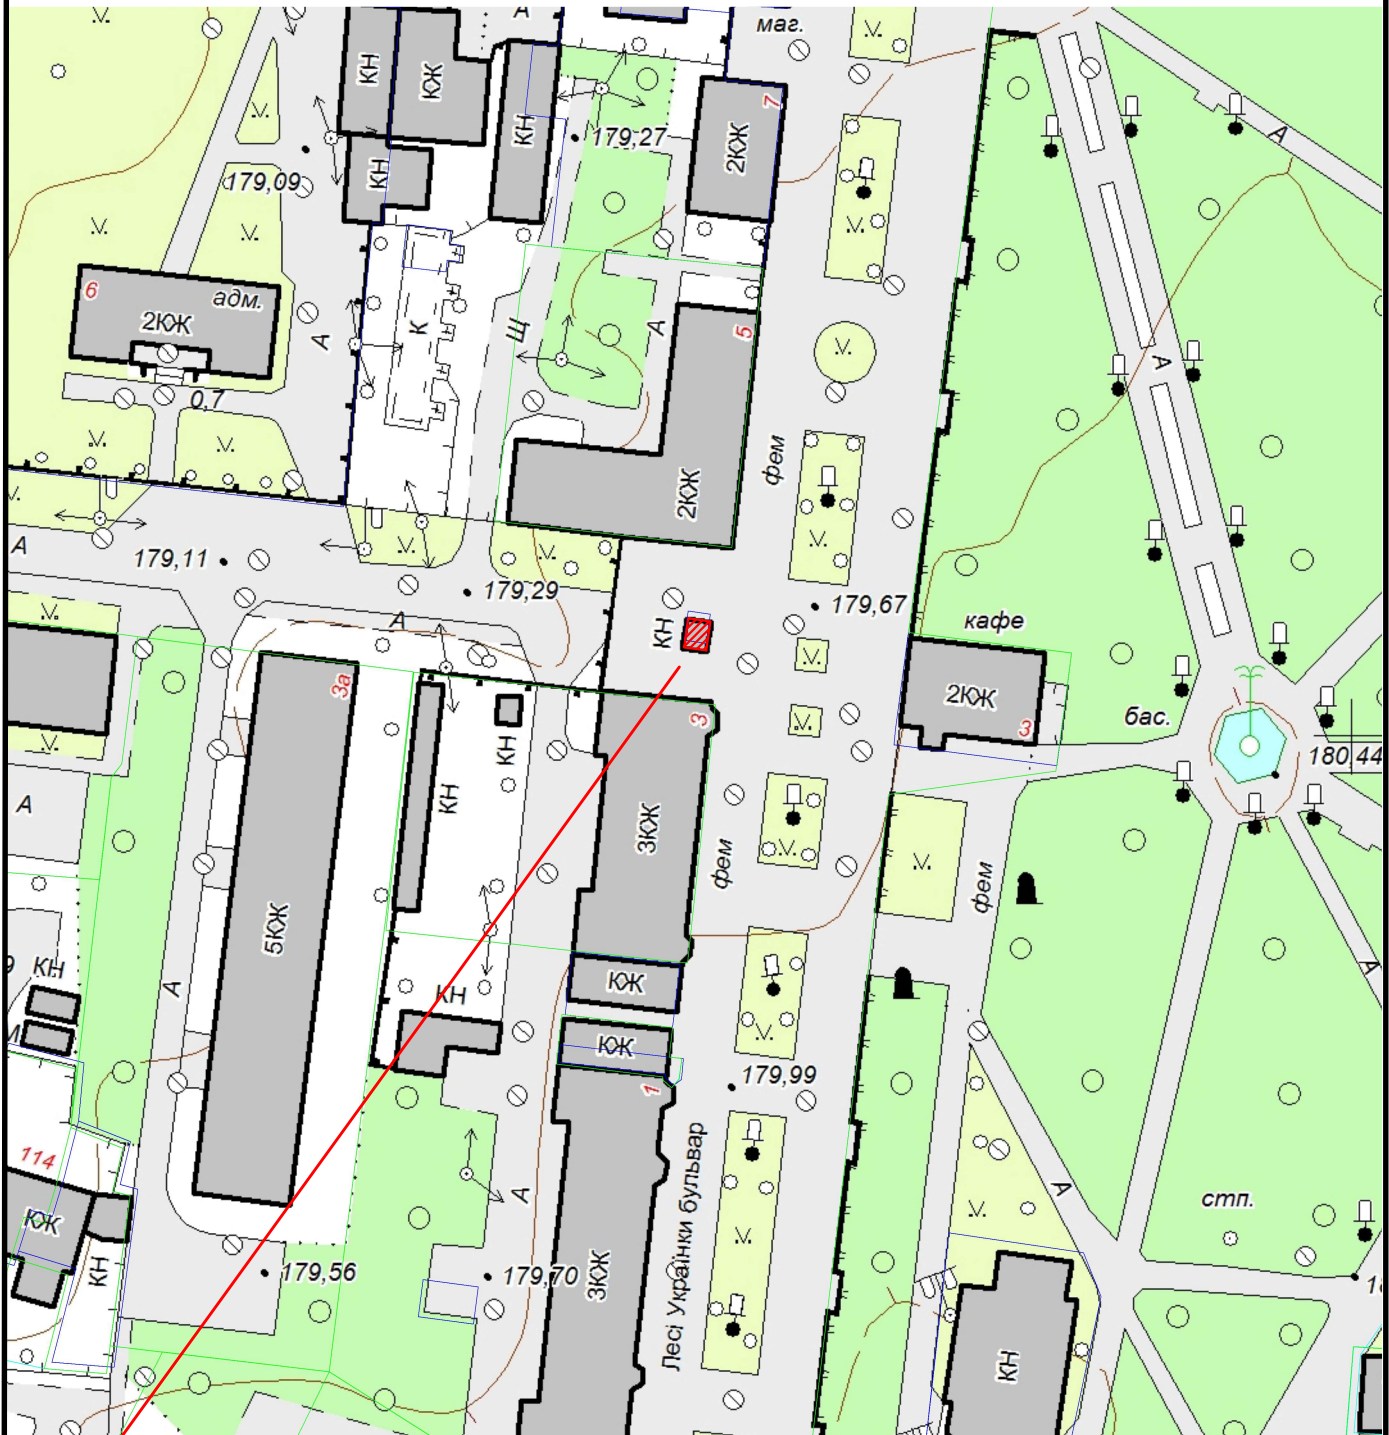

 Земельна ділянка площею	0.0012 га
Цільове призначення:	Для будівництва та обслуговування будівель торгівлі
Кадастровий номер земельної ділянки:	0710400000:01:003:0019