


M 1 :	2000
-------	------

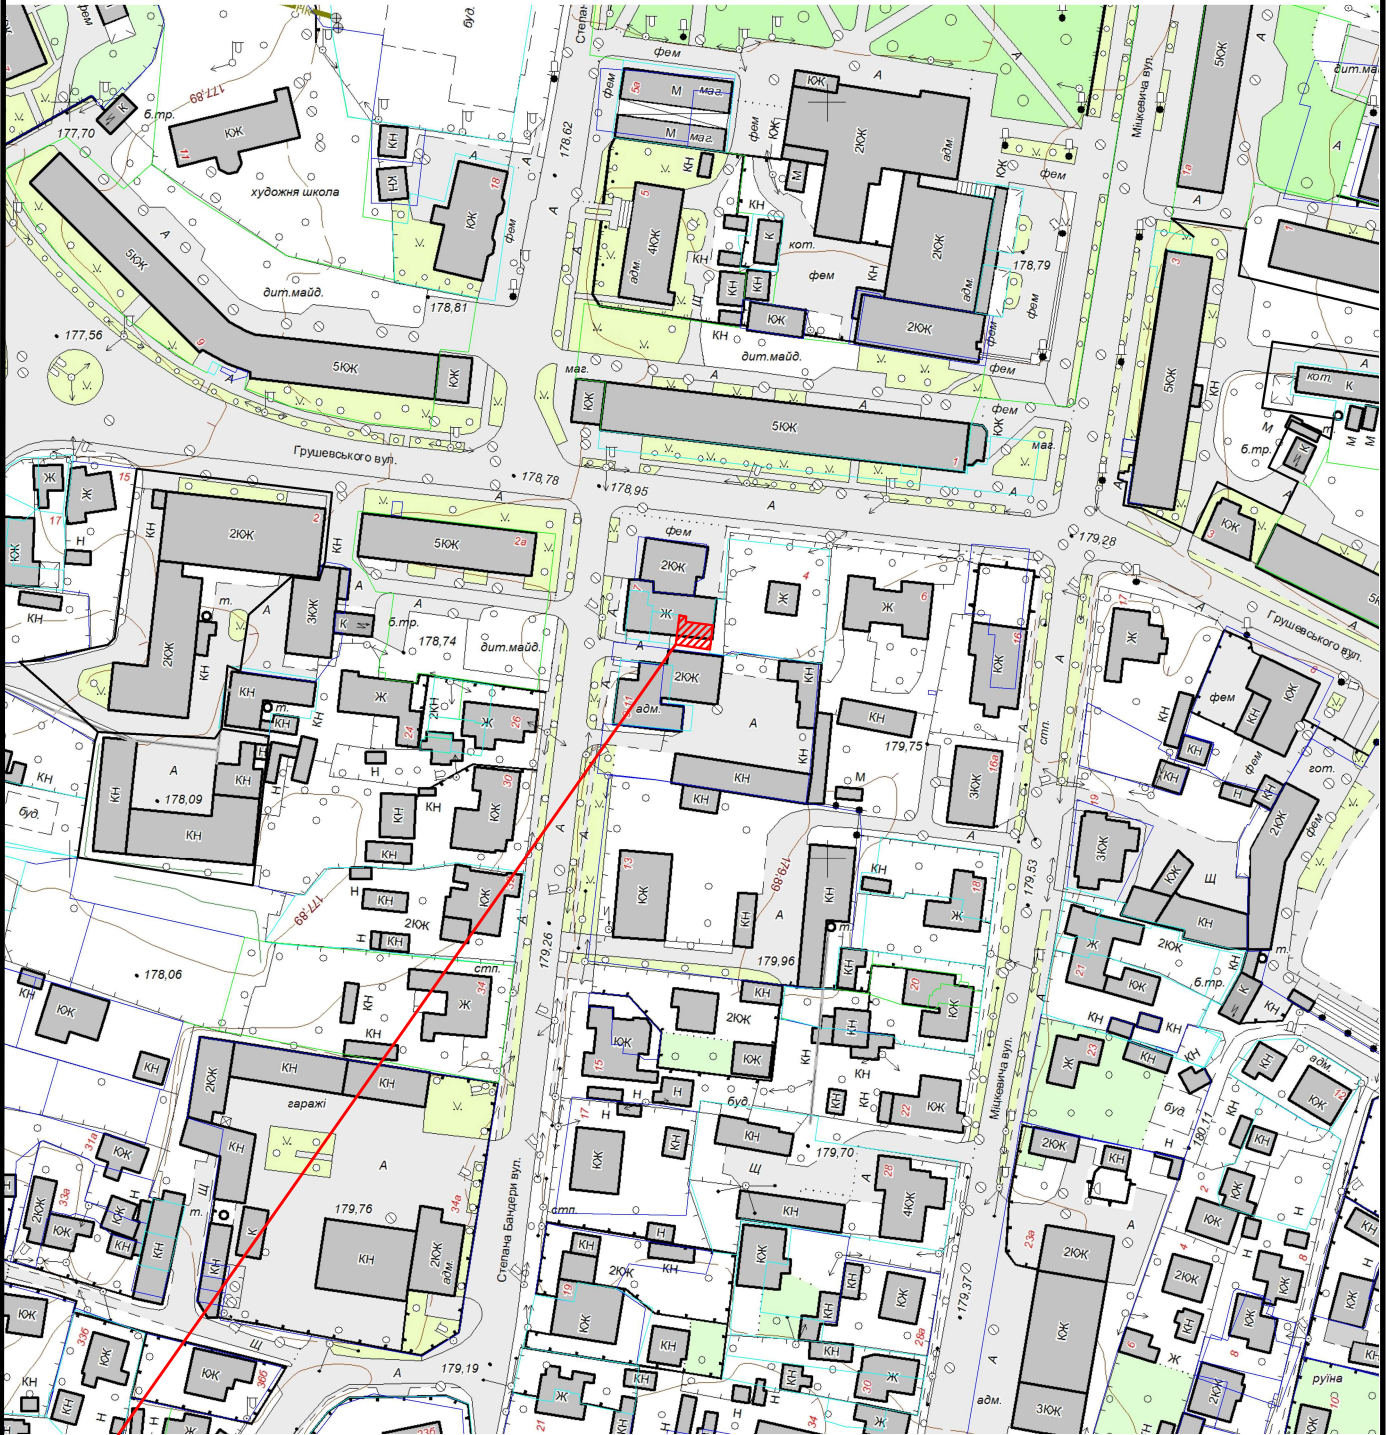

 Земельна ділянка площею	0.0065 га
Цільове призначення:	03.07 для будівництва та обслуговування будівель торгівлі
Кадастровий номер земельної ділянки:	071040000:02:007:0071