


КАРТОГРАФІЧНА СХЕМА
РОЗТАШУВАННЯ ЗЕМЕЛЬНОЇ ДІЛЯНКИ
Волинська область, м.Ковель
вул.О.Пчілки,17

М 1 : 5000

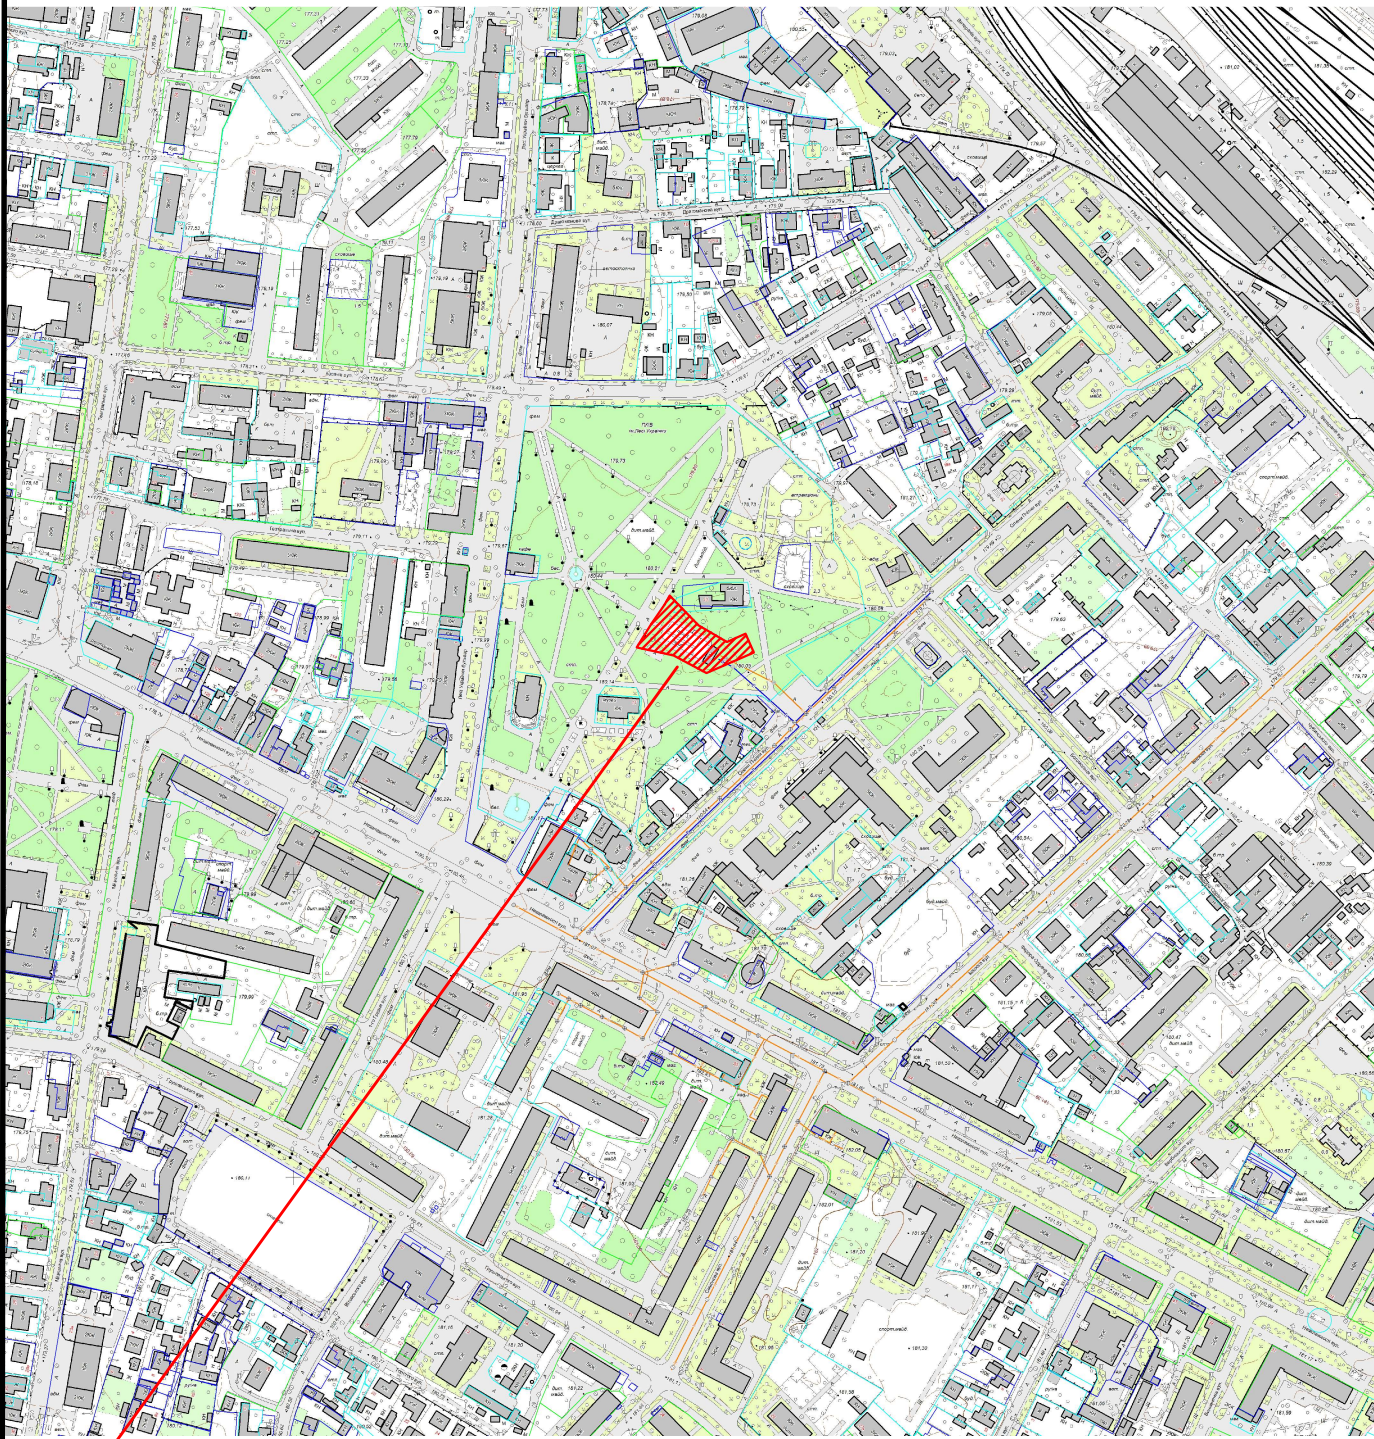

 Земельна ділянка площею	0.1864 га
Цільове призначення:	Для будівництва та обслуговування будівель закладів культурно-просвітницького обслуговування
Кадастровий номер земельної ділянки:	відсутній