


КАРТОГРАФІЧНА СХЕМА
РОЗТАШУВАННЯ ЗЕМЕЛЬНОЇ ДІЛЯНКИ
Волинська область, м.Ковель
вул.Олени Пчілки,17

М 1 : 5000

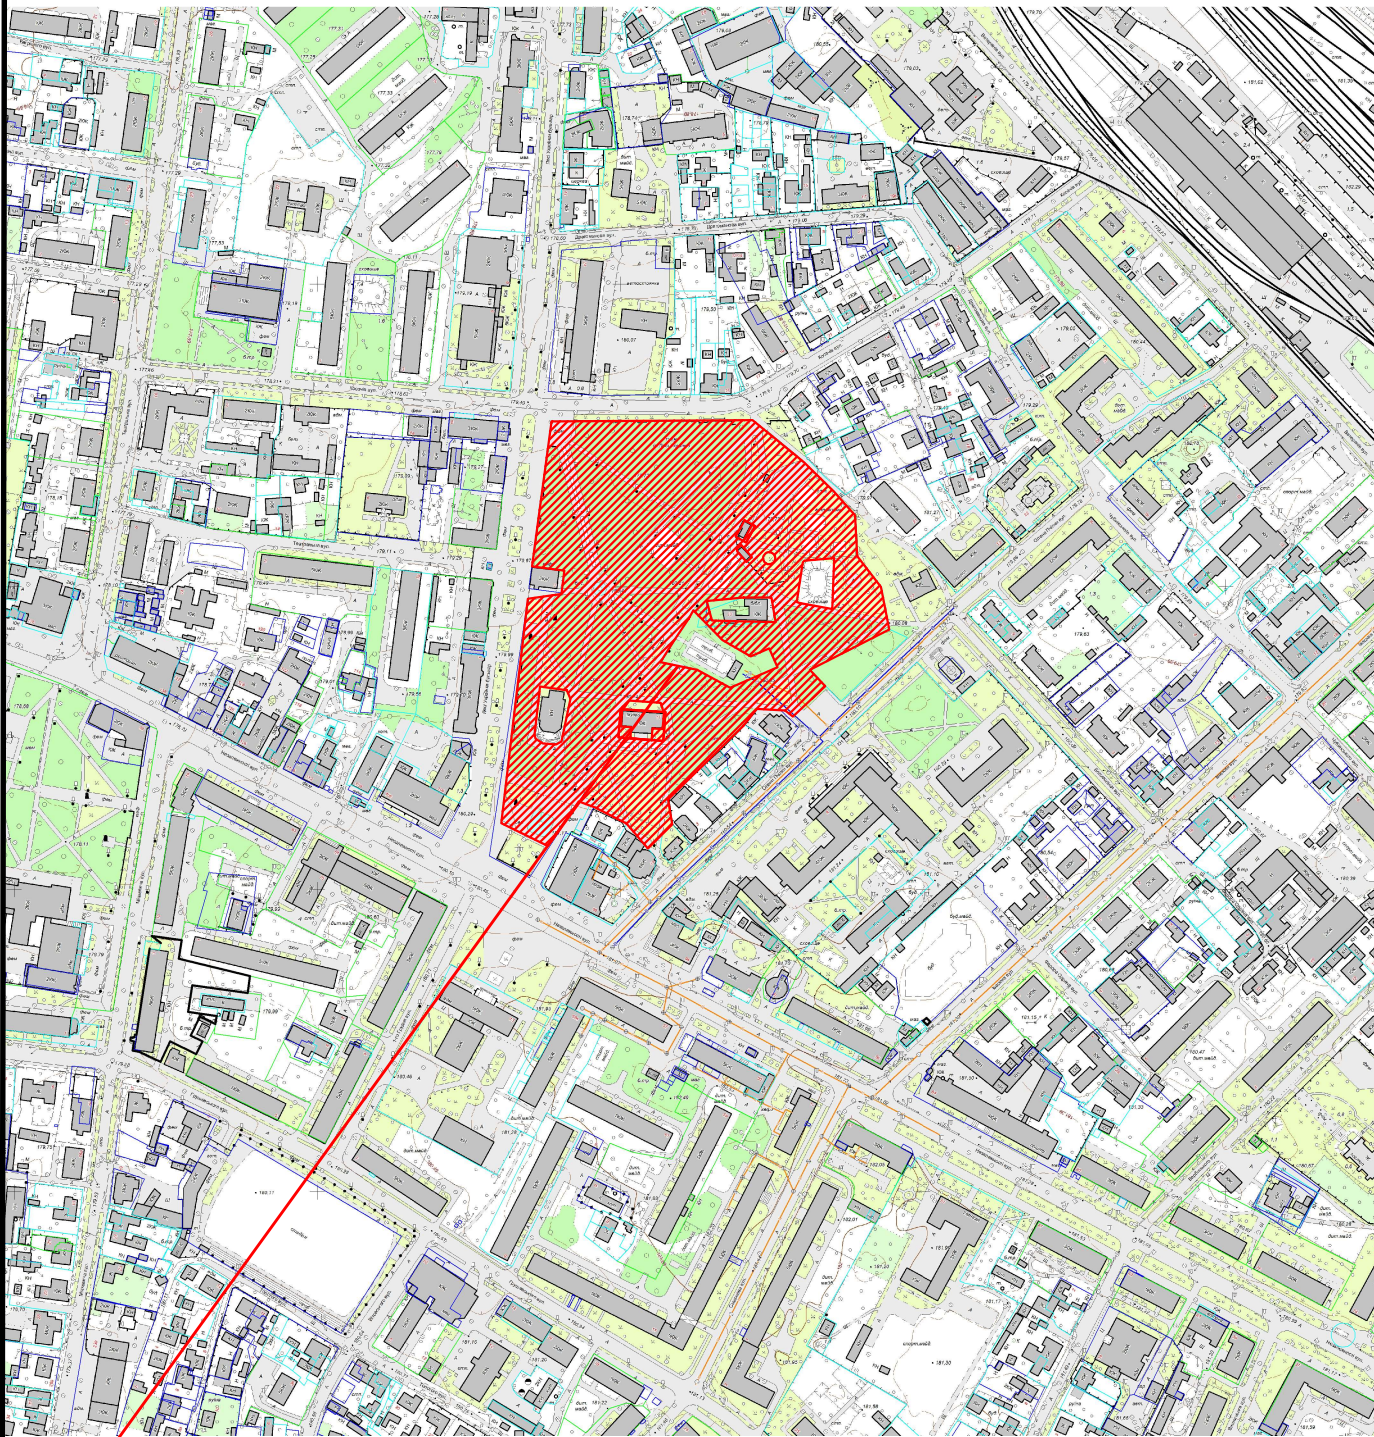

 Земельна ділянка площею	4,5013 га
Цільове призначення:	Для будівництва та обслуговування об'єктів рекреаційного призначення
Кадастровий номер земельної ділянки:	0710400000:01:001:0037