


КАРТОГРАФІЧНА СХЕМА РОЗТАШУВАННЯ ЗЕМЕЛЬНОЇ ДІЛЯНКИ Волинська область, м.Ковель вул.Брестська,2

М 1 : 1000

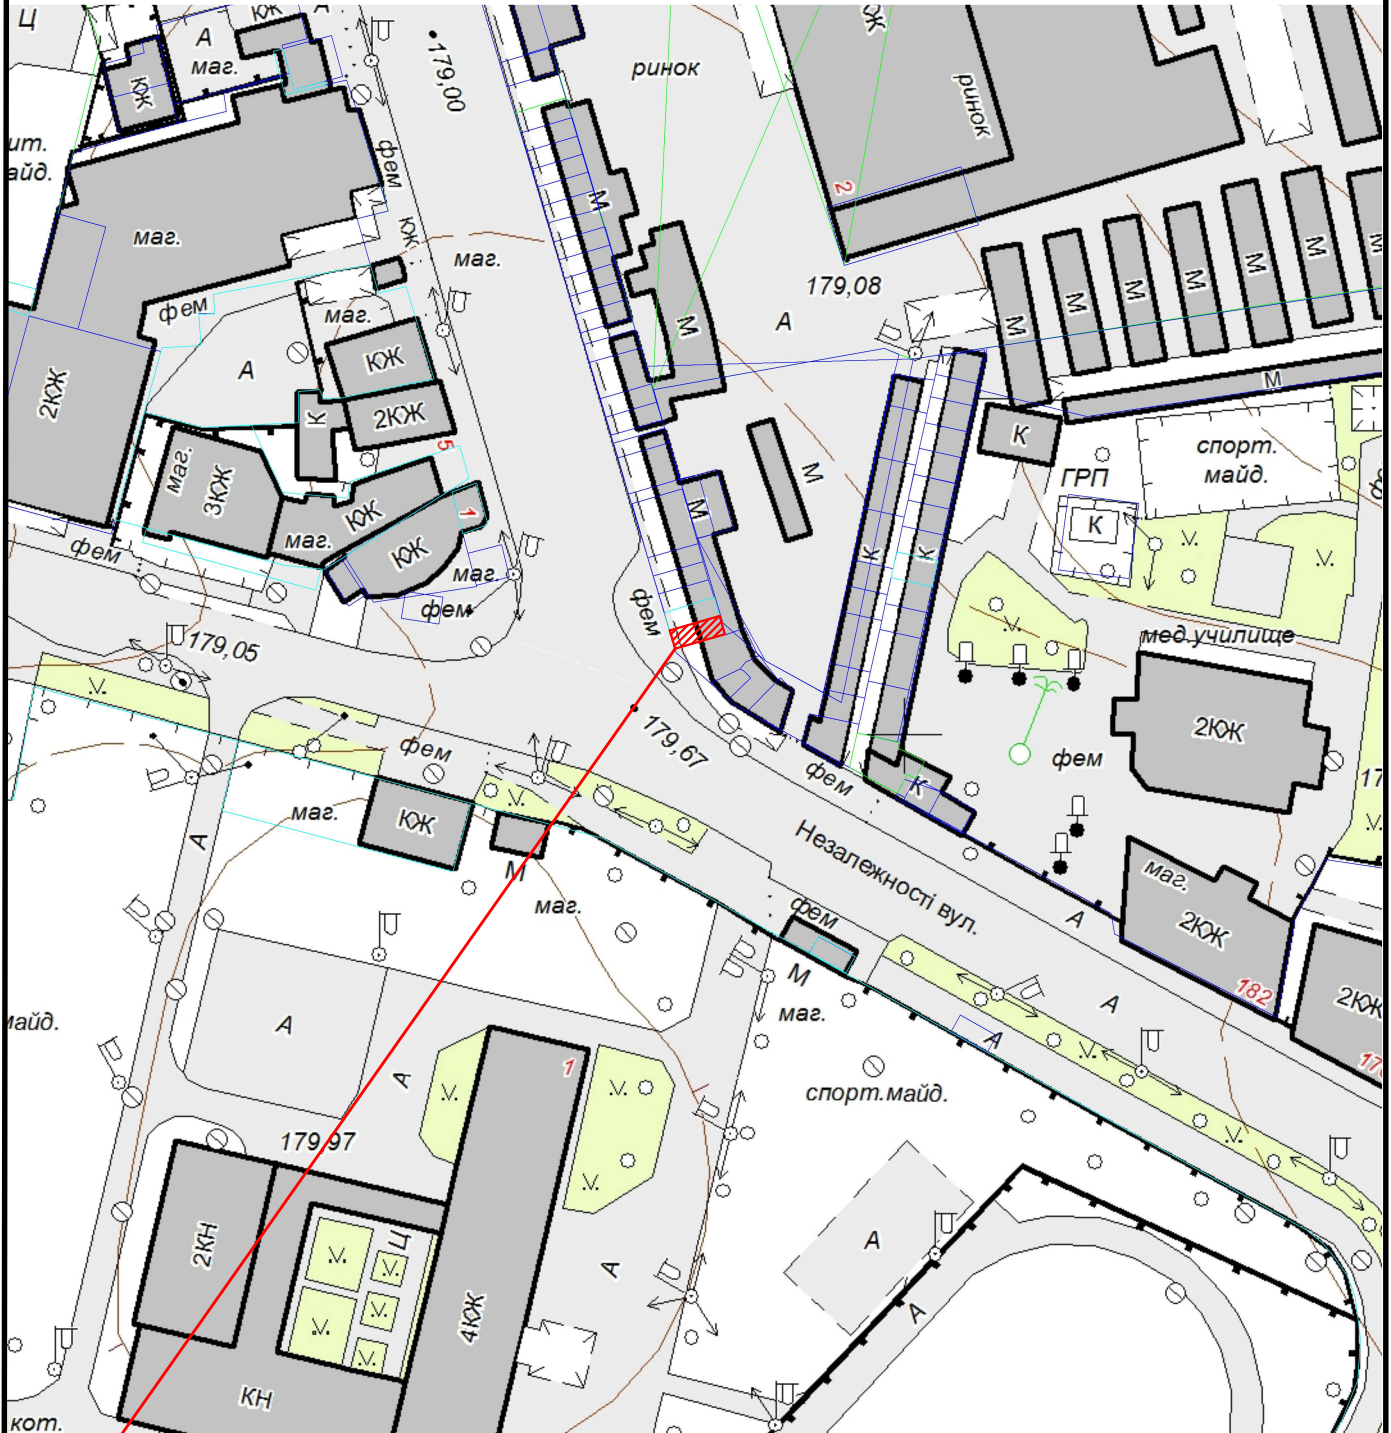

 Земельна ділянка площею	0.0017 га
Цільове призначення:	для розміщення тимчасової споруди
Кадастровий номер земельної ділянки:	відсутній